


Situácia

M 1:250

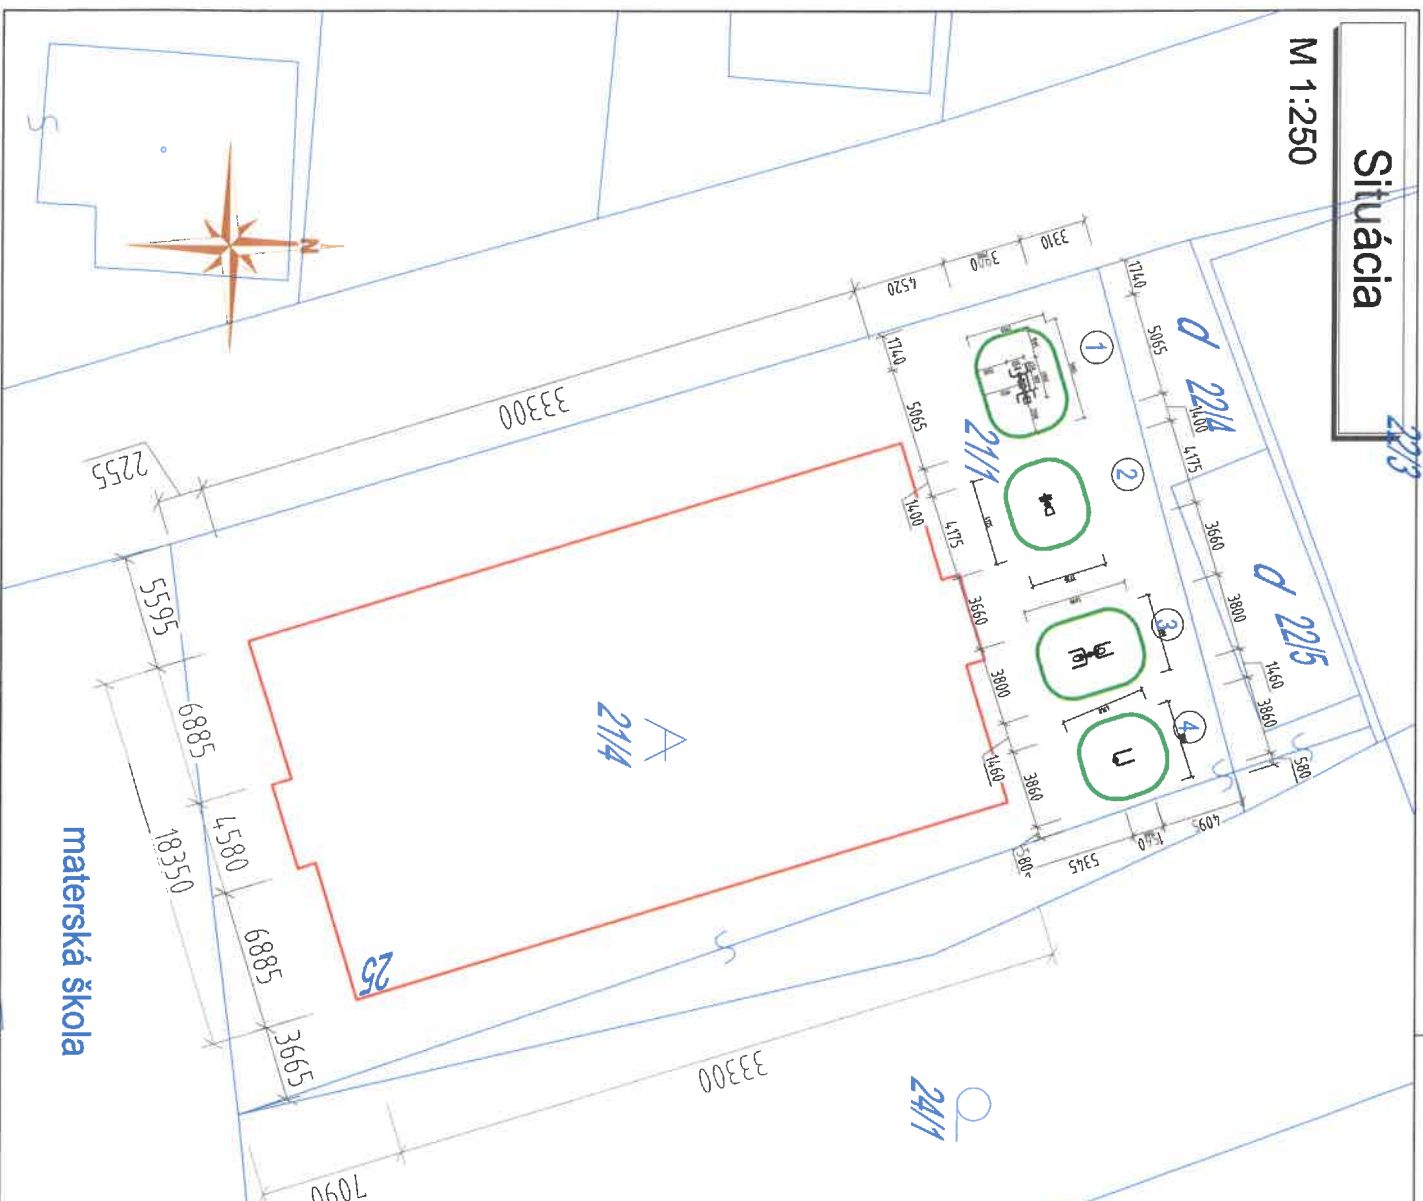

- 1 Outdoor fitness zariadenie AirWalker Ski trainer Twister OF2
- 2 Outdoor fitness zariadenie Rider OF2-02
- 3 Outdoor fitness zariadenie Pull down Chest press OF2-14-15
- 4 Outdoor fitness zariadenie Leg rise OF2-19

lnisko 33.30x18,35m

Fitness zariadenie

Dielo podlieha autorským právam podľa zákona č.618/2003 Z.z.

 OK projekcia Hviezdoslavova 71 Daryňov 028 01		investičný celok číslo parcely časť 01 architektúra		EXTERIEROVÁ POSILNOVŇA	
mesto stavby investor Hlavný inž. projekt projektant špecialista		21/1 k. ú. Ohrady vlastné objekty Situácia		Ohrady, okres Dunajská Streda Obec Ohrady Ing. Oto Kovačik Ing. Oto Kovačik okrojencia	
číslo paré dátum miera formát		PD pre stavebné povolenie 05/2023 1:250 2 x A4		číslo výkresu C	

UPOZORNENIE I

±0,000 = -0,540 nad rastlým terénom v mieste vstupu do stavby ±0,650 m/m baň po mytovaní
PRED ZAPOČATÍM VÝKOPOVÝCH PRÁČ JE POTREBNÉ PREVEŠŤ VYTÝČENIE PODZEMNÝCH VEDENÍ, HLAVNE ELEKTRICKÝCH KÁBLOV, VLASTNÉ VÝKOPOVÉ PRÁČE ZAHŤAŤ AŽ PO ICH PREŠNOM VYTÝČENÍ, HĽADÁŤ KÁBLOV A OSTATNÝCH INŽINIERSKÝCH SIETI, V MIESTACH ICH MOŽNÉHO VÝSKYTU PREVÁDZAŤ NÚDNÝ VÝKOP!

