


5. výkres riešenia verejného technického vybavenia

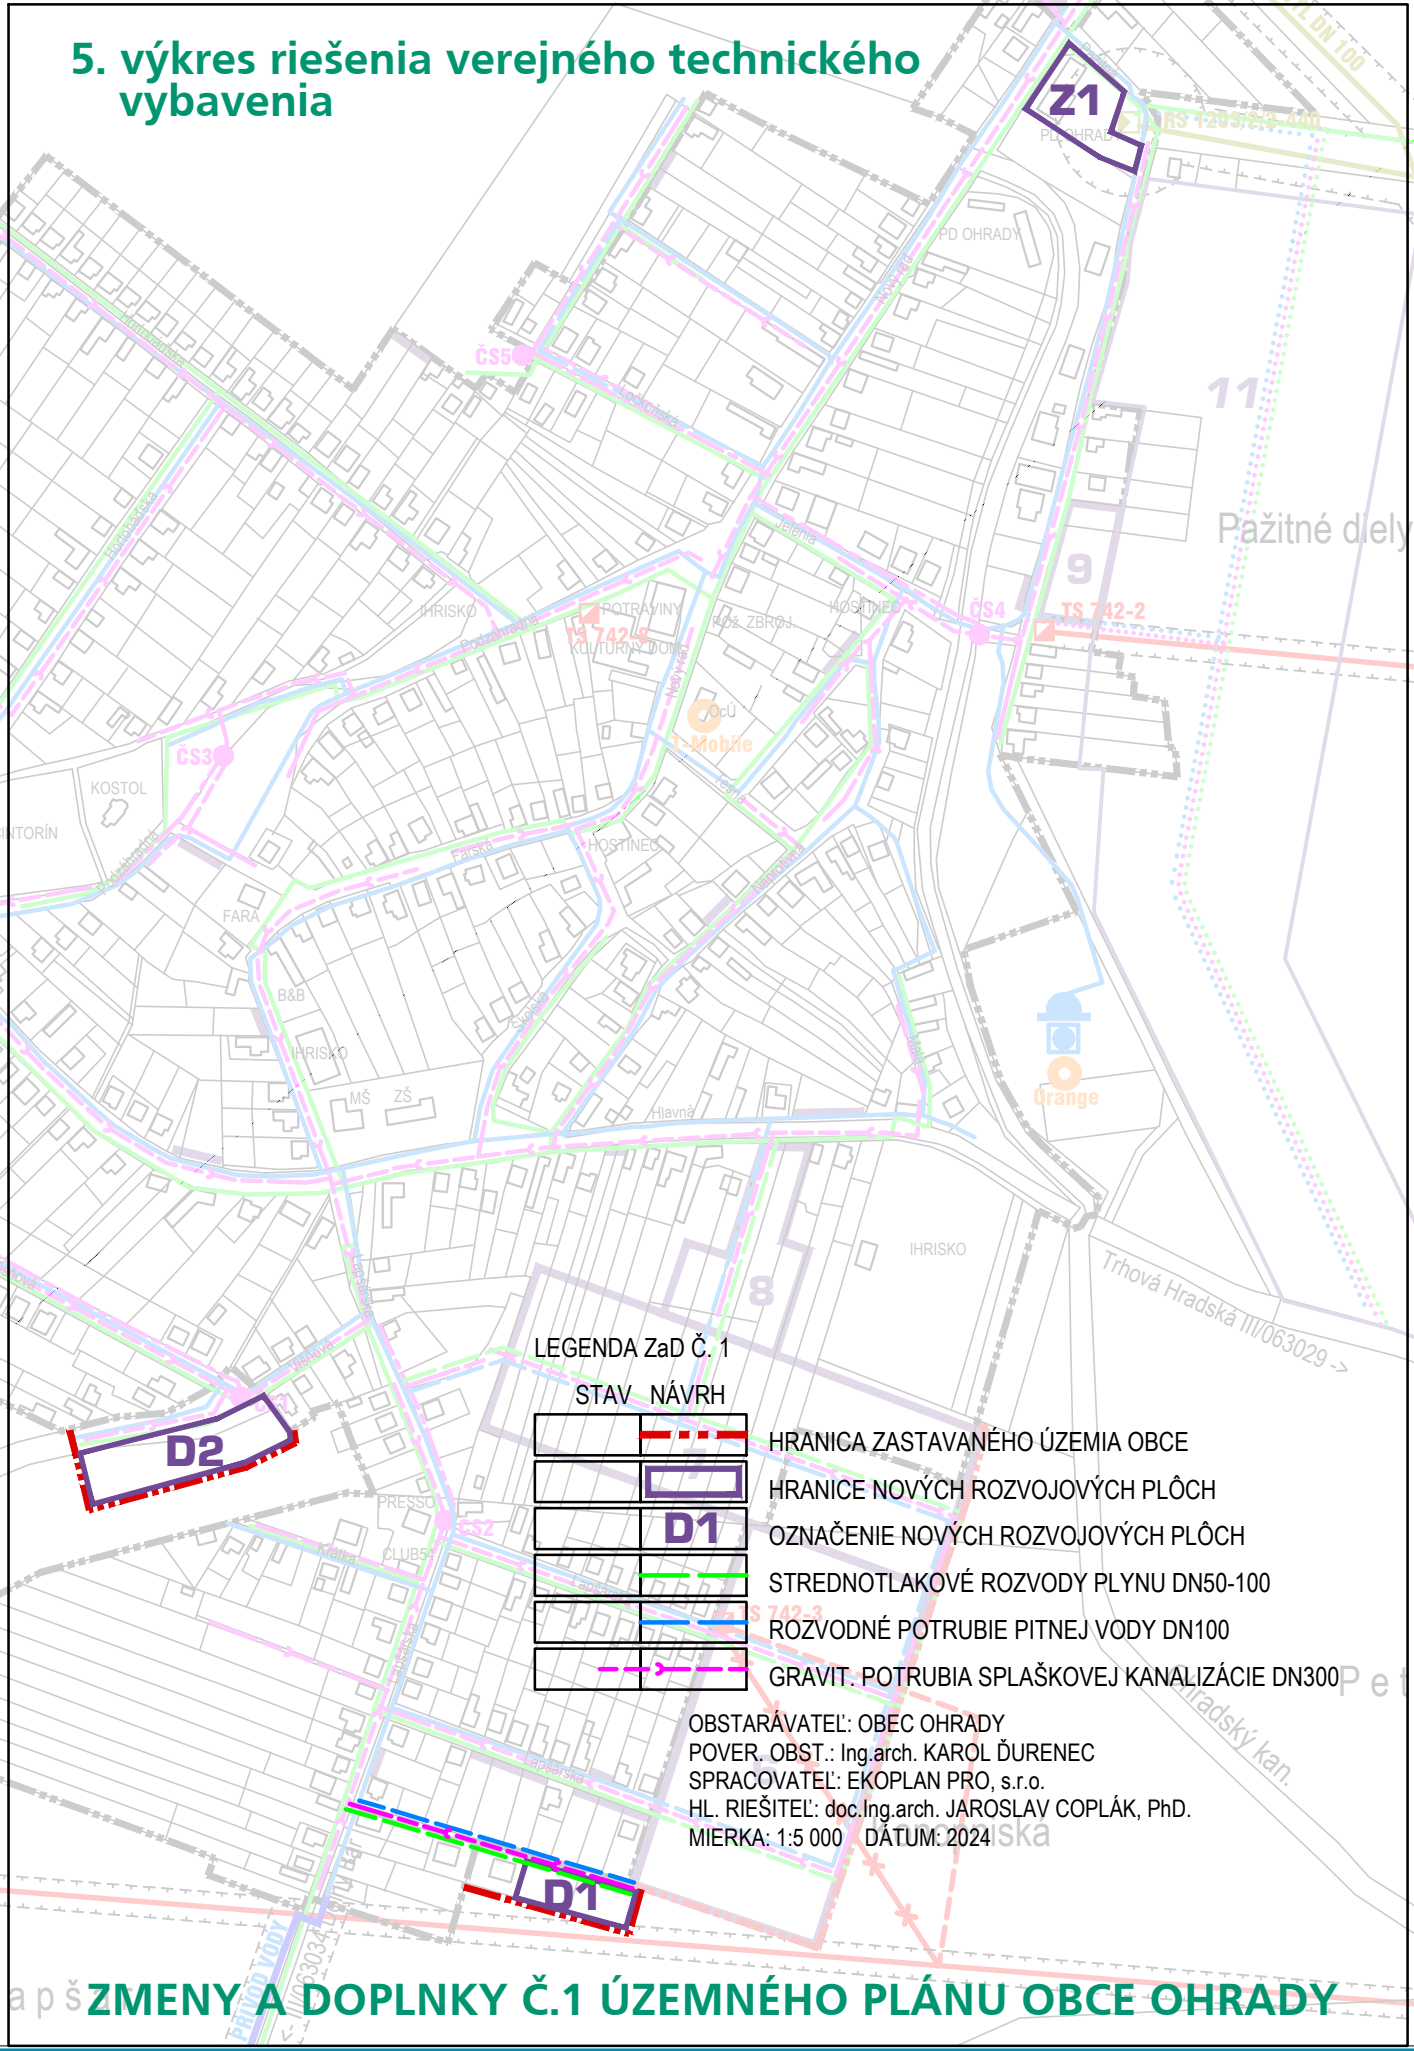

LEGENDA ZaD Č. 1

STAV NÁVRH

	HRANICA ZASTAVANÉHO ÚZEMIA OBCE
	HRANICE NOVÝCH ROZVOJOVÝCH PLŔCH
	OZNAČENIE NOVÝCH ROZVOJOVÝCH PLŔCH
	STREDNOTLAKOVÉ ROZVODY PLYNU DN50-100
	ROZVODNÉ POTRUBIE PITNEJ VODY DN100
	GRAVIT. POTRUBIA SPLAŠKOVEJ KANALIZÁCIE DN300

OBSTARÁVATEL: OBEC OHRADY
 POVER. OBST.: Ing.arch. KAROL ĎURENEC
 SPRACOVATEL: EKOPLAN PRO, s.r.o.
 HL. RIEŠITEL: doc.ing.arch. JAROSLAV COPLÁK, PhD.
 MIERKA: 1:5 000 DÁTUM: 2024