


4. výkres riešenia verejného dopravného vybavenia

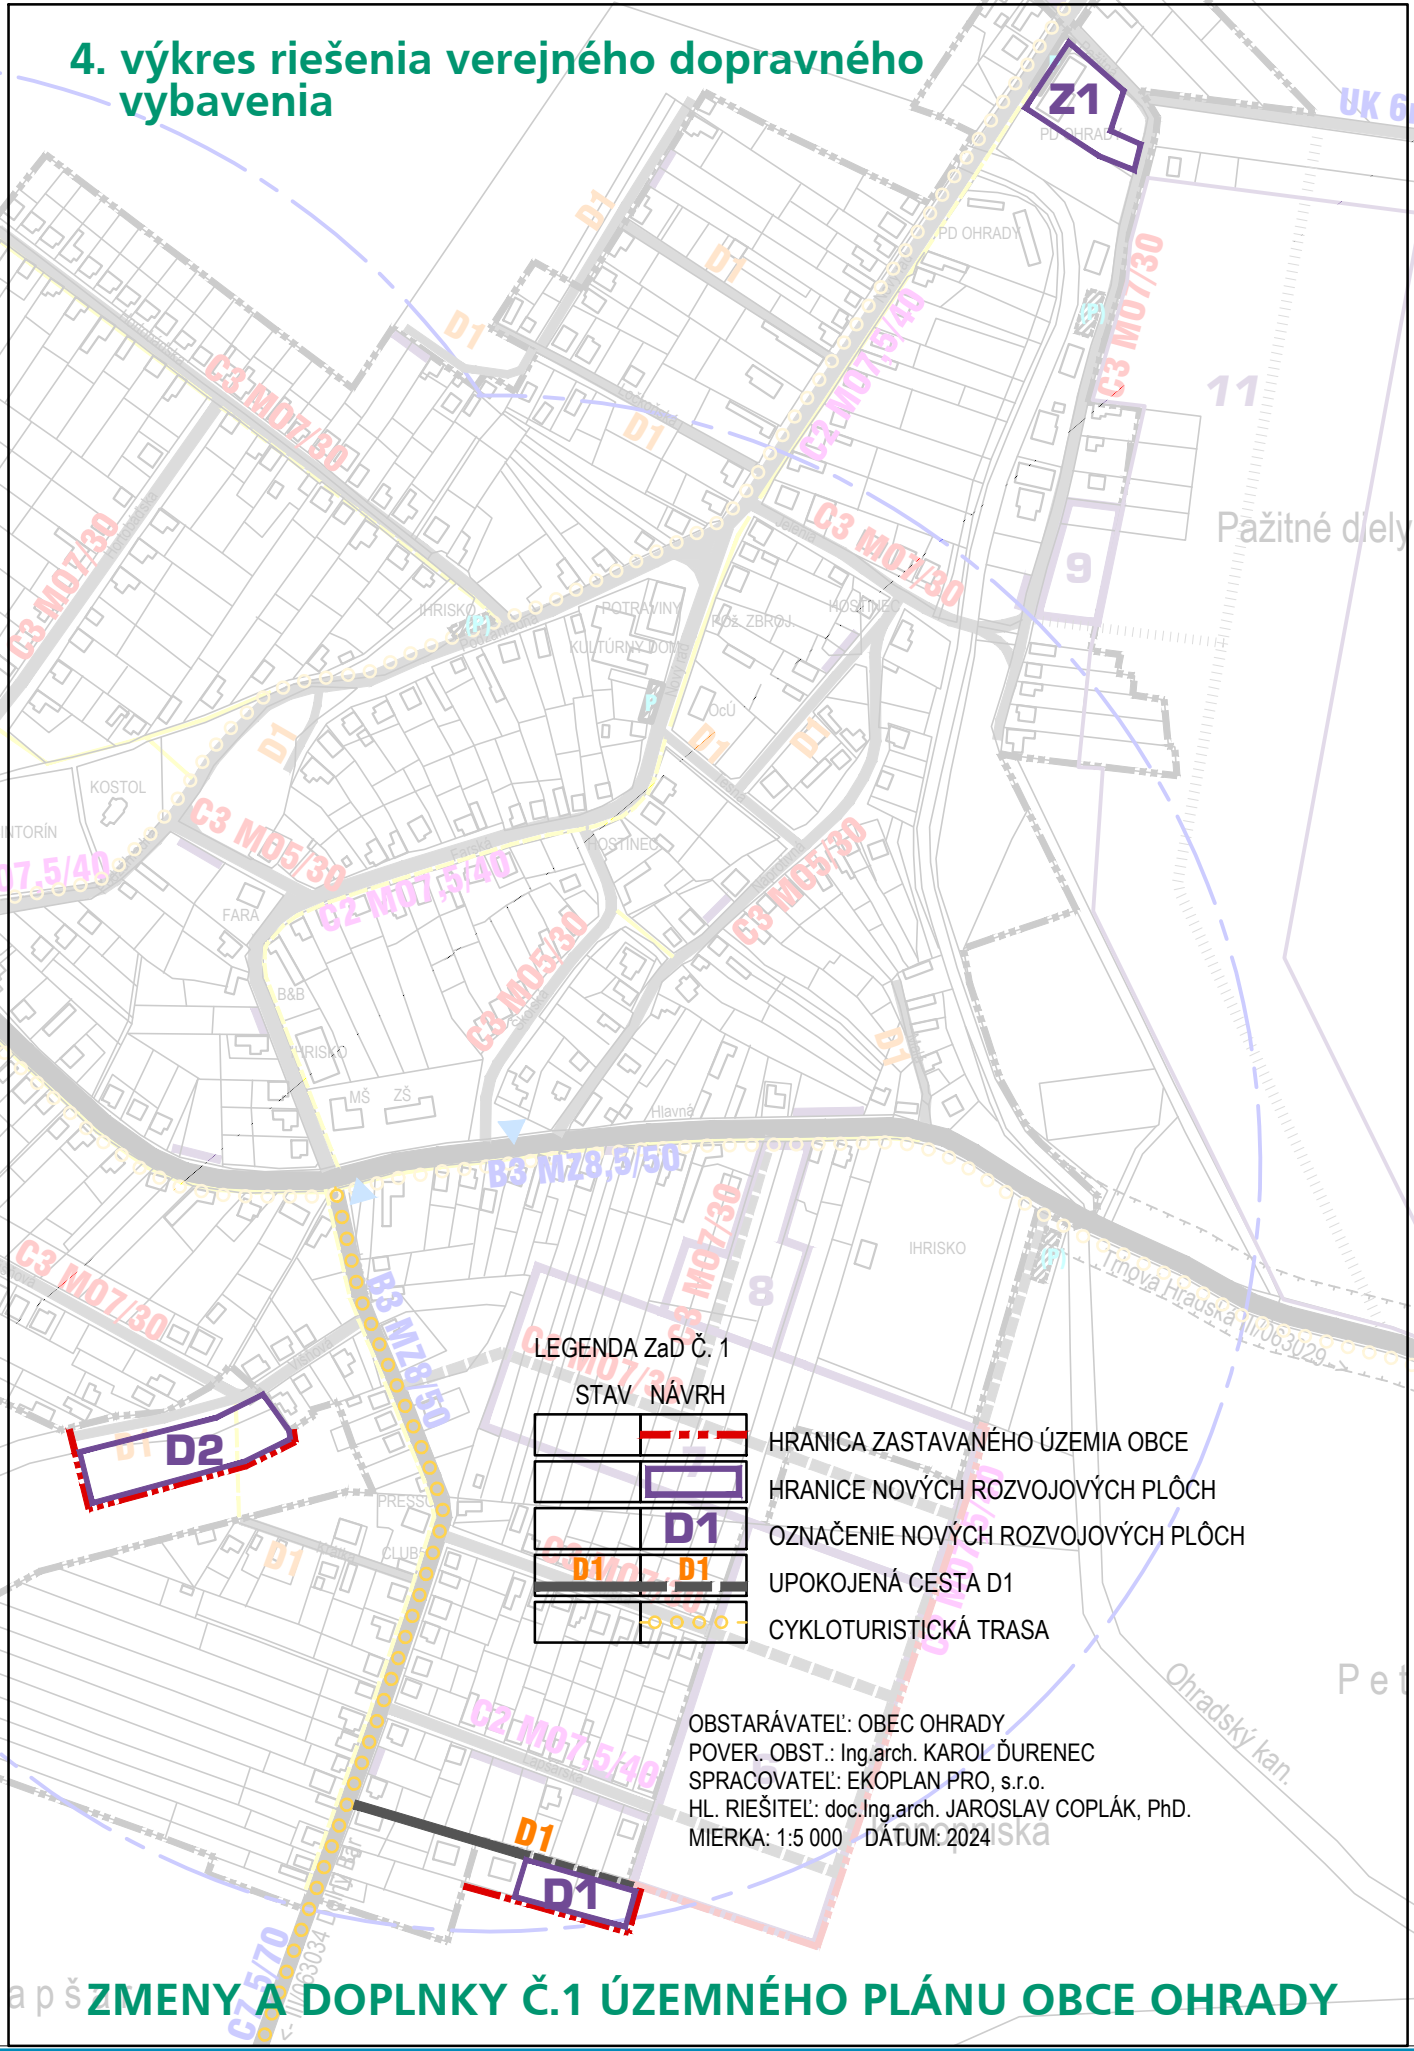

LEGENDA Zač. 1

STAV NÁVRH

	HRANICA ZASTAVANÉHO ÚZEMIA OBCE
	HRANICE NOVÝCH ROZVOJOVÝCH PLŔCH
	OZNAČENIE NOVÝCH ROZVOJOVÝCH PLŔCH
	UPOKOJENÁ CESTA D1
	CYKLOTURISTICKÁ TRASA

OBSTARÁVATEĽ: OBEC OHRADY
POVER. OBST.: Ing.arch. KAROL ĎURENEC
SPRACOVATEĽ: EKOPLAN PRO, s.r.o.
HL. RIEŠITEL: doc. Ing. arch. JAROSLAV COPLÁK, PhD.
MIERKA: 1:5 000 DÁTUM: 2024