


2. komplexný výkres priestorového usporiadania a funkčného využitia územia
zväzbné časti riešenia

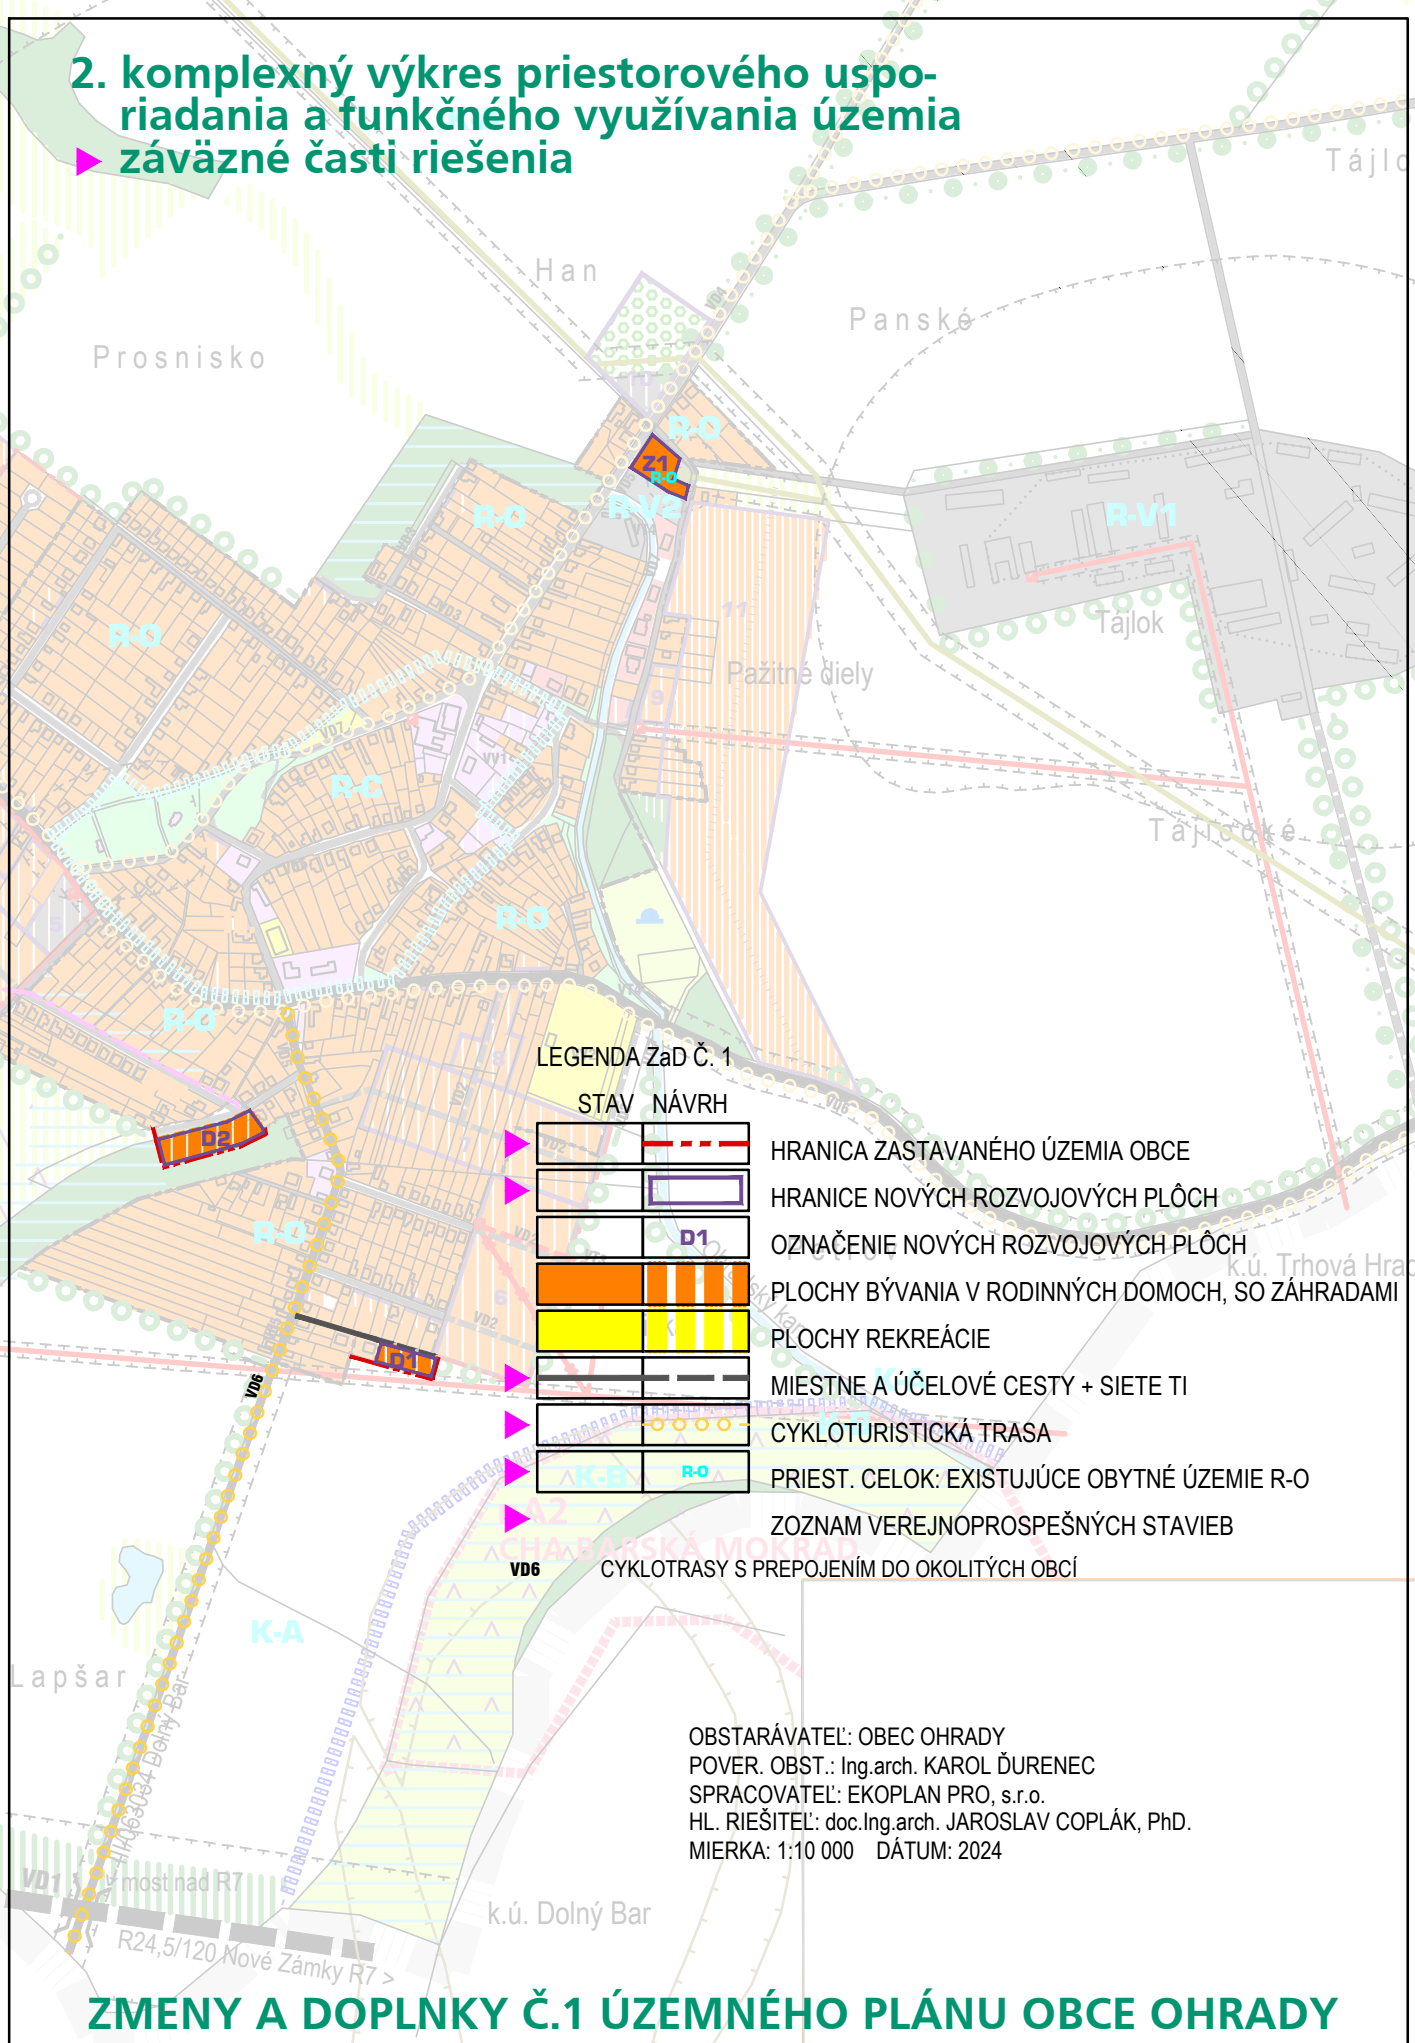

OBSTARÁVATEL: OBEC OHRADY
 POVER. OBST.: Ing.arch. KAROL ĎURENEC
 SPRACOVATEL: EKOPLAN PRO, s.r.o.
 HL. RIEŠITEL: doc.Ing.arch. JAROSLAV COPLÁK, PhD.
 MIERKA: 1:10 000 DÁTUM: 2024

ZMENY A DOPLNKY Č.1 ÚZEMNÉHO PLÁNU OBCE OHRADY