


3. komplexný výkres priestorového usporiadania a funkčného využitia územia

▶ **záväzné časti riešenia**

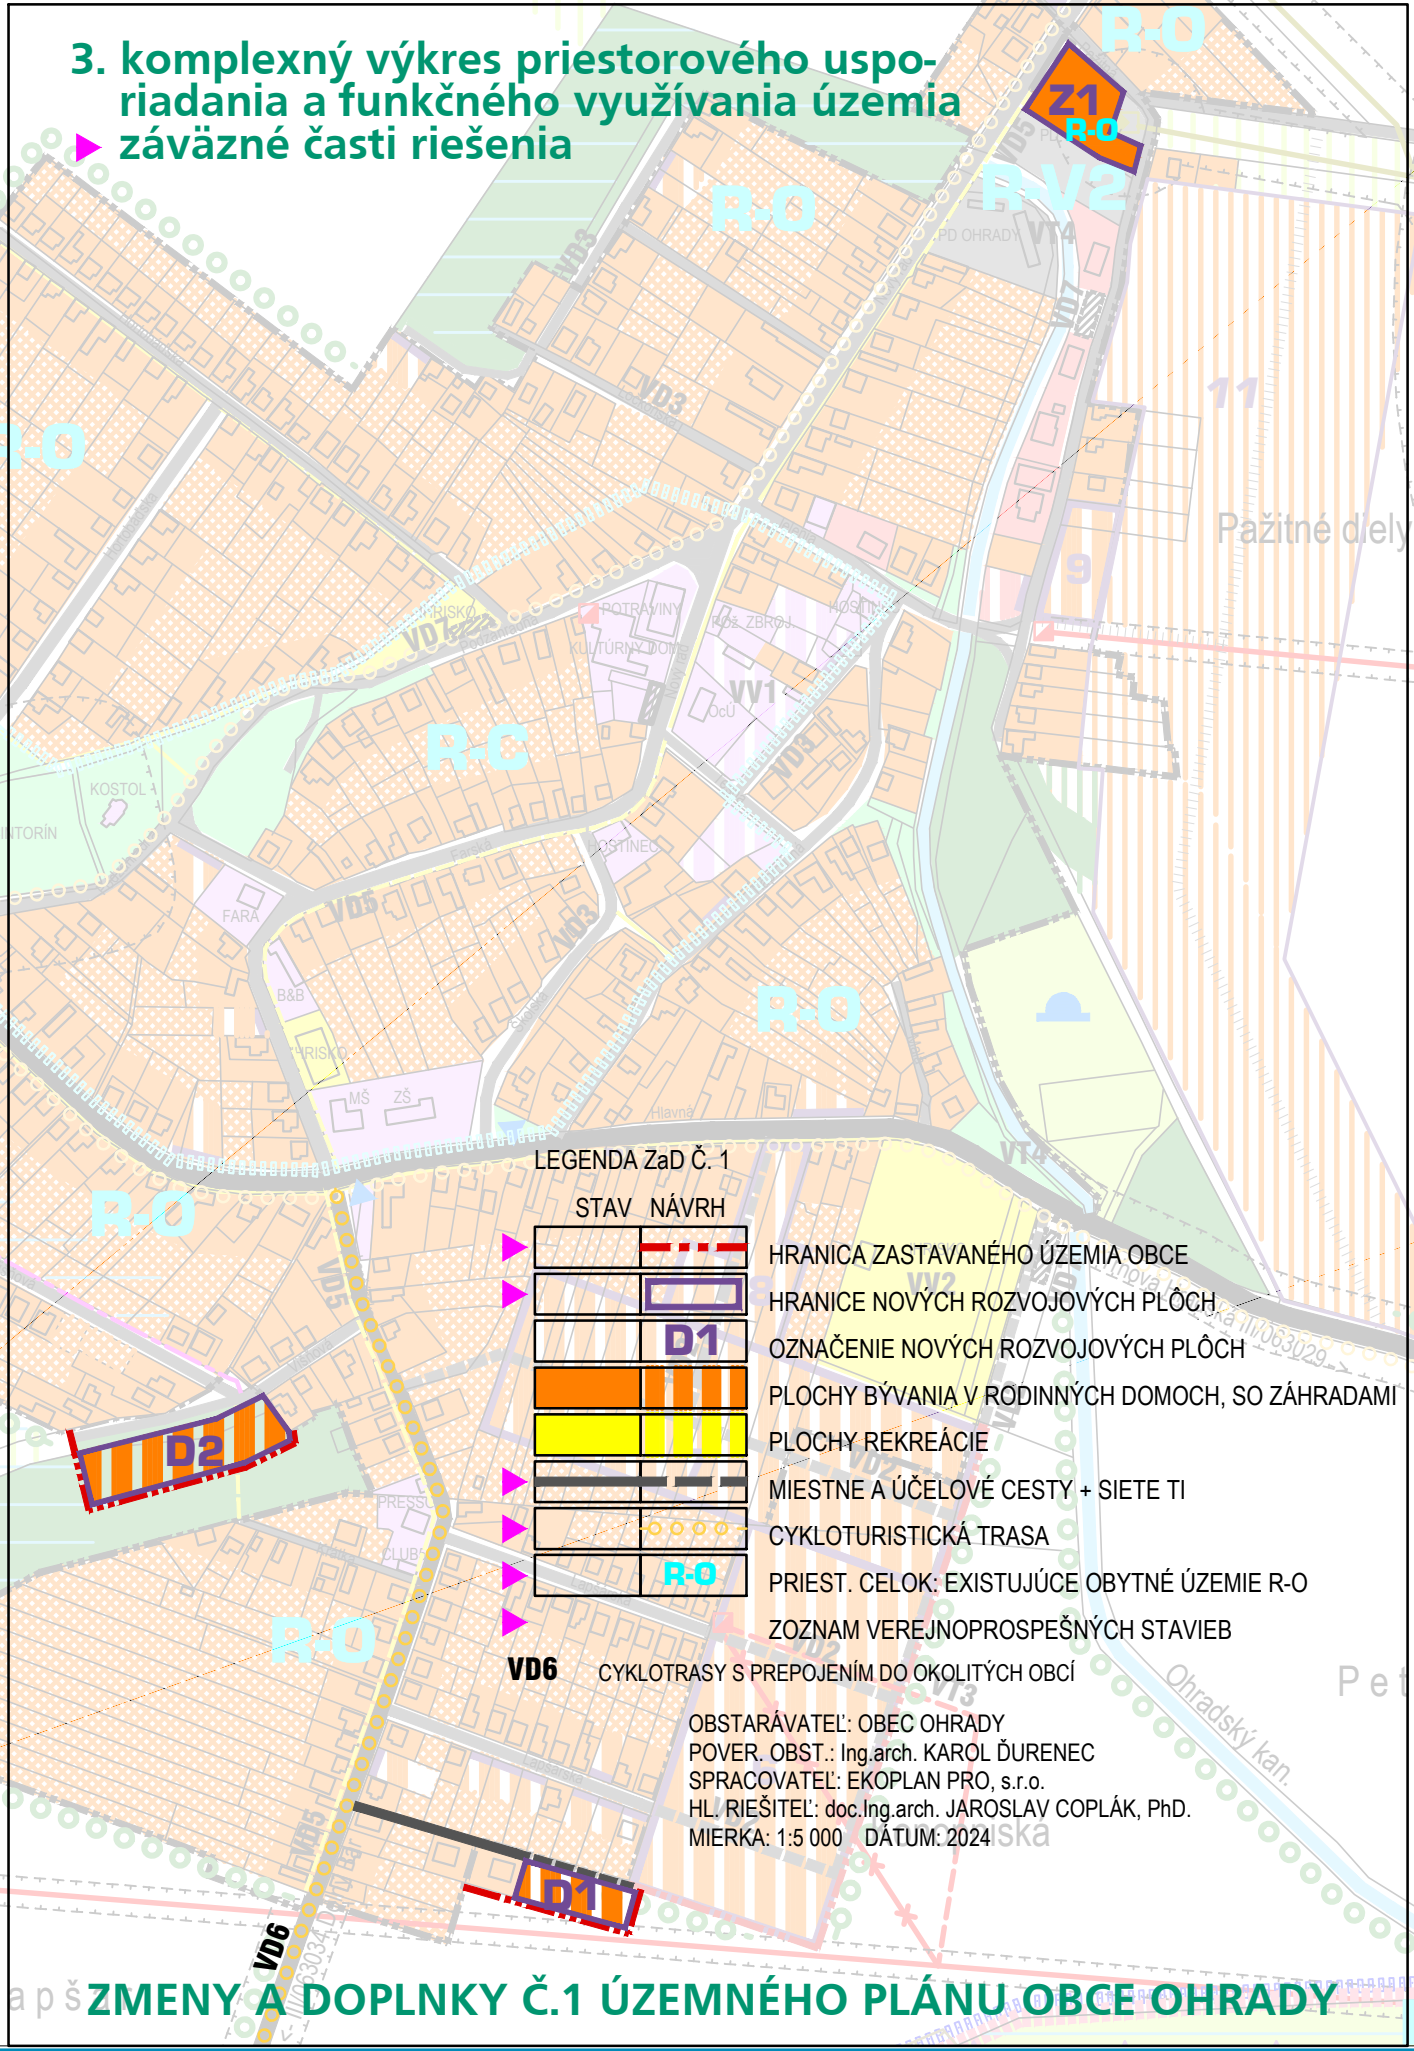

LEGENDA ZaD Č. 1

STAV NÁVRH

	HRANICA ZASTAVANÉHO ÚZEMIA OBCE
	HRANICE NOVÝCH ROZVOJOVÝCH PLOCH
	OZNAČENIE NOVÝCH ROZVOJOVÝCH PLOCH
	PLOCHY BÝVANIA V RODINNÝCH DOMOCH, SO ZÁHRADAMI
	PLOCHY REKREÁCIE
	MIESTNE A ÚČELOVÉ CESTY + SIETE TI
	CYKLOTURISTICKÁ TRASA
	PRIEST. CELOK: EXISTUJÚCE OBYTNÉ ÚZEMIE R-O

- HRANICA ZASTAVANÉHO ÚZEMIA OBCE
- HRANICE NOVÝCH ROZVOJOVÝCH PLOCH
- OZNAČENIE NOVÝCH ROZVOJOVÝCH PLOCH
- PLOCHY BÝVANIA V RODINNÝCH DOMOCH, SO ZÁHRADAMI
- PLOCHY REKREÁCIE
- MIESTNE A ÚČELOVÉ CESTY + SIETE TI
- CYKLOTURISTICKÁ TRASA
- PRIEST. CELOK: EXISTUJÚCE OBYTNÉ ÚZEMIE R-O
- ZOZNAM VEREJNOPROSPEŠNÝCH STAVIEB

VD6 CYKLOTRASY S PREPOJENÍM DO OKOLITÝCH OBCÍ

OBSTARÁVATEL: OBEC OHRADY
 POVER. OBST.: Ing.arch. KAROL ĎURENEC
 SPRACOVATEL: EKOPLAN PRO, s.r.o.
 HL. RIEŠITEL: doc. Ing.arch. JAROSLAV COPLÁK, PhD.
 MIERKA: 1:5 000 DÁTUM: 2024