


7. výkres ochrany prírody a tvorby krajiny

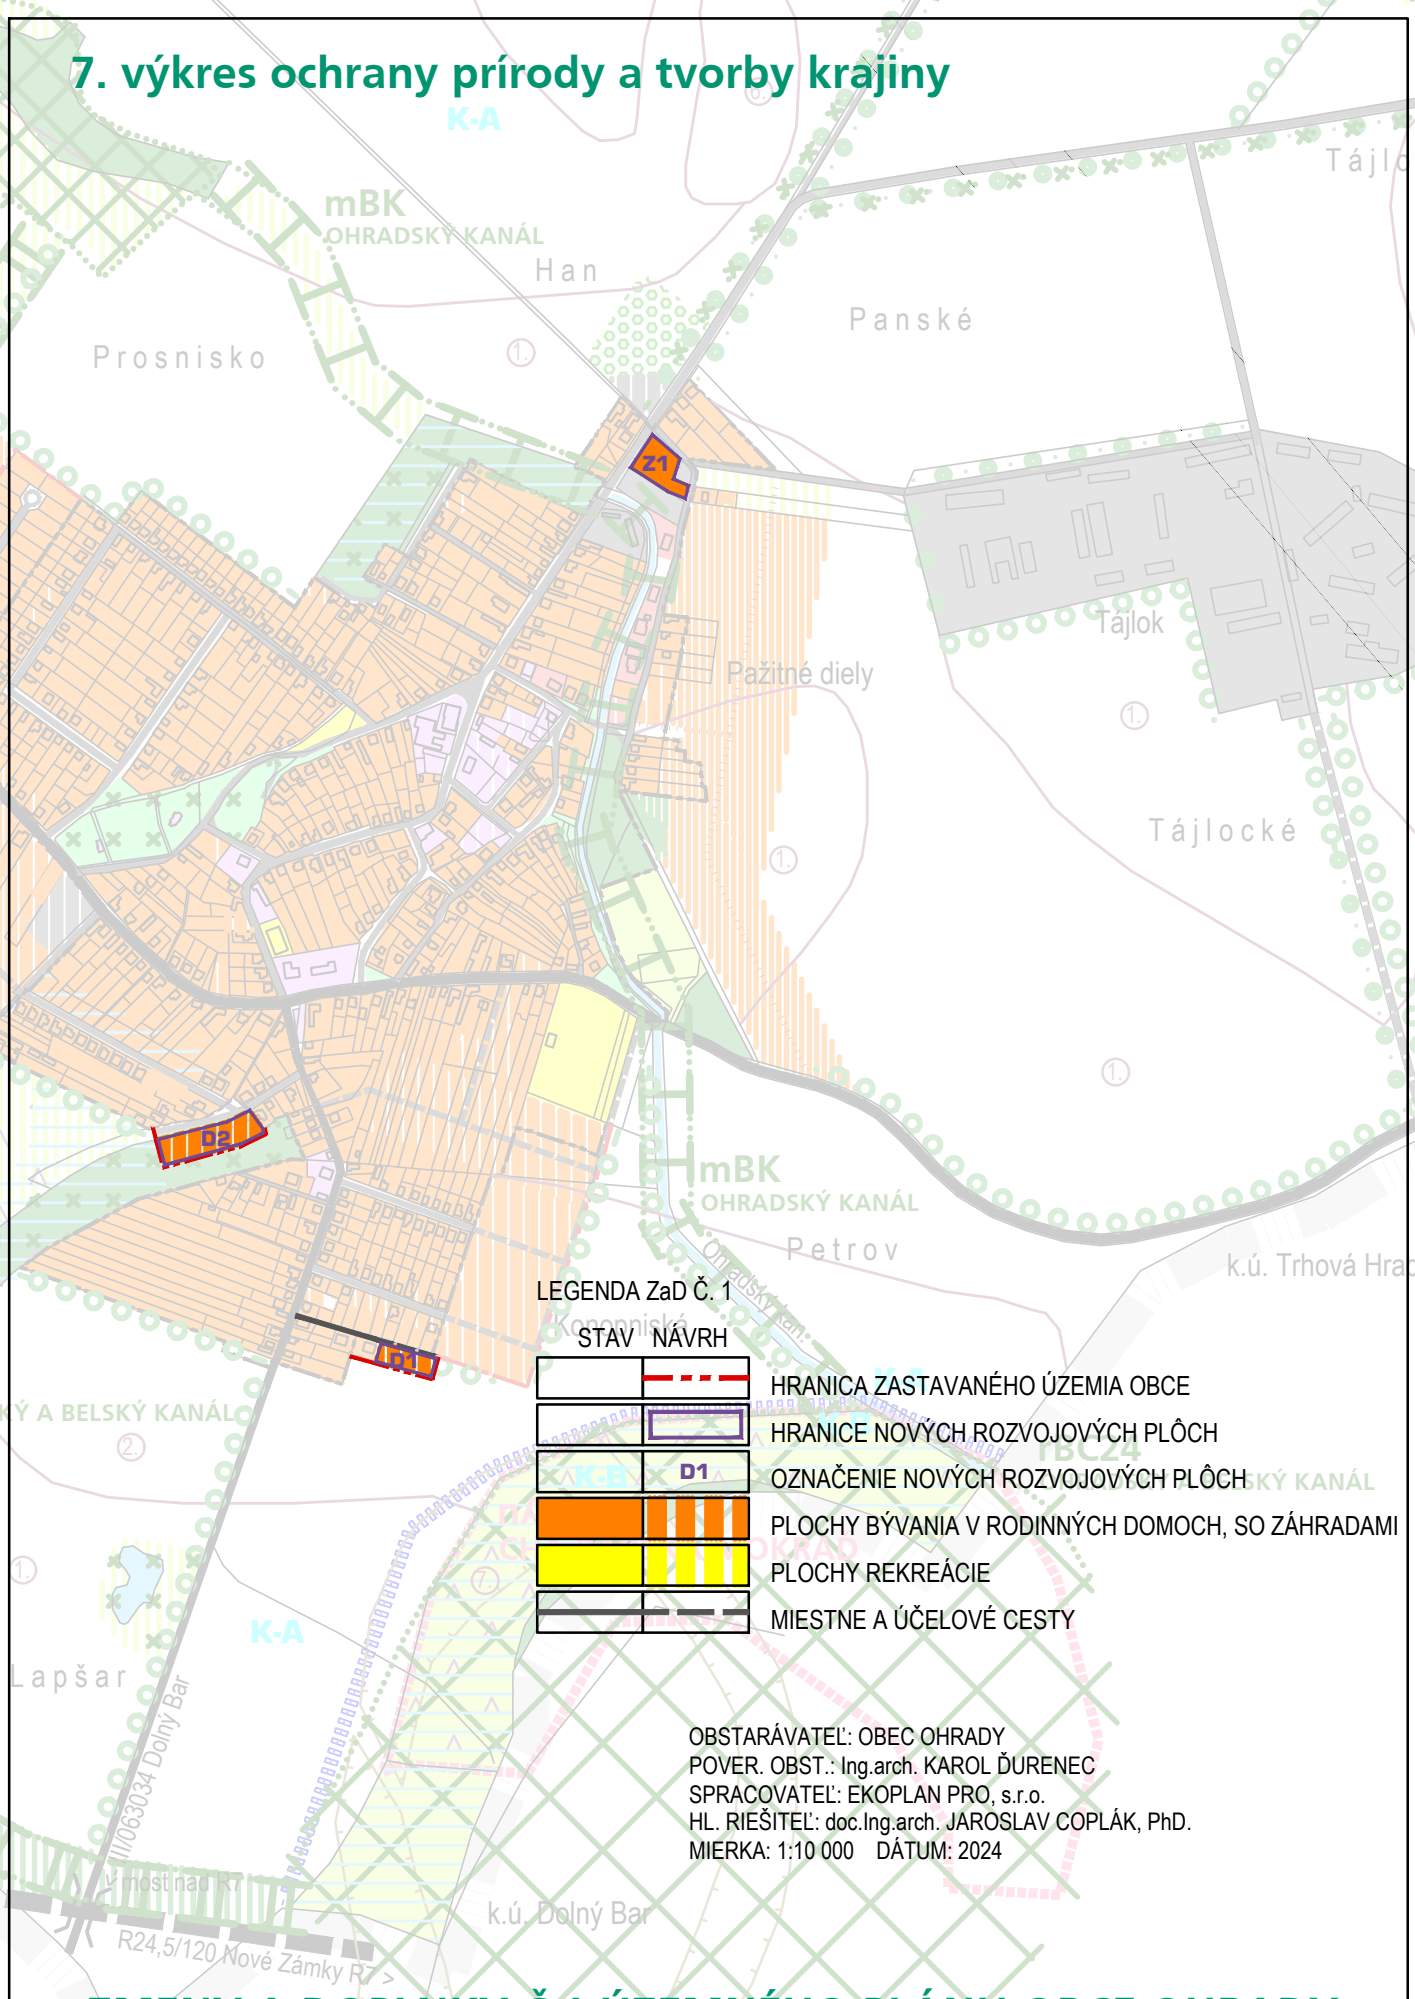

LEGENDA Zač. 1 STAV NÁVRH

	HRANICA ZASTAVANÉHO ÚZEMIA OBCE
	HRANICE NOVÝCH ROZVOJOVÝCH PLŔCH
	OZNAČENIE NOVÝCH ROZVOJOVÝCH PLŔCH
	PLOCHY BÝVANIA V RODINNÝCH DOMOCH, SO ZÁHRADAMI
	PLOCHY REKREÁCIE
	MIESTNE A ÚČELOVÉ CESTY

OBSTARÁVATEL: OBEC OHRADY
 POVER. OBST.: Ing.arch. KAROL ĎURENEC
 SPRACOVATEL: EKOPLAN PRO, s.r.o.
 HL. RIEŠITEL: doc. Ing. arch. JAROSLAV COPLÁK, PhD.
 MIERKA: 1:10 000 DÁTUM: 2024

ZMENY A DOPLNKY Č.1 ÚZEMNÉHO PLÁNU OBCE OHRADY