


# 6. výkres perspektívneho použitia PPF a LPF na nepoľnohospodárske účely

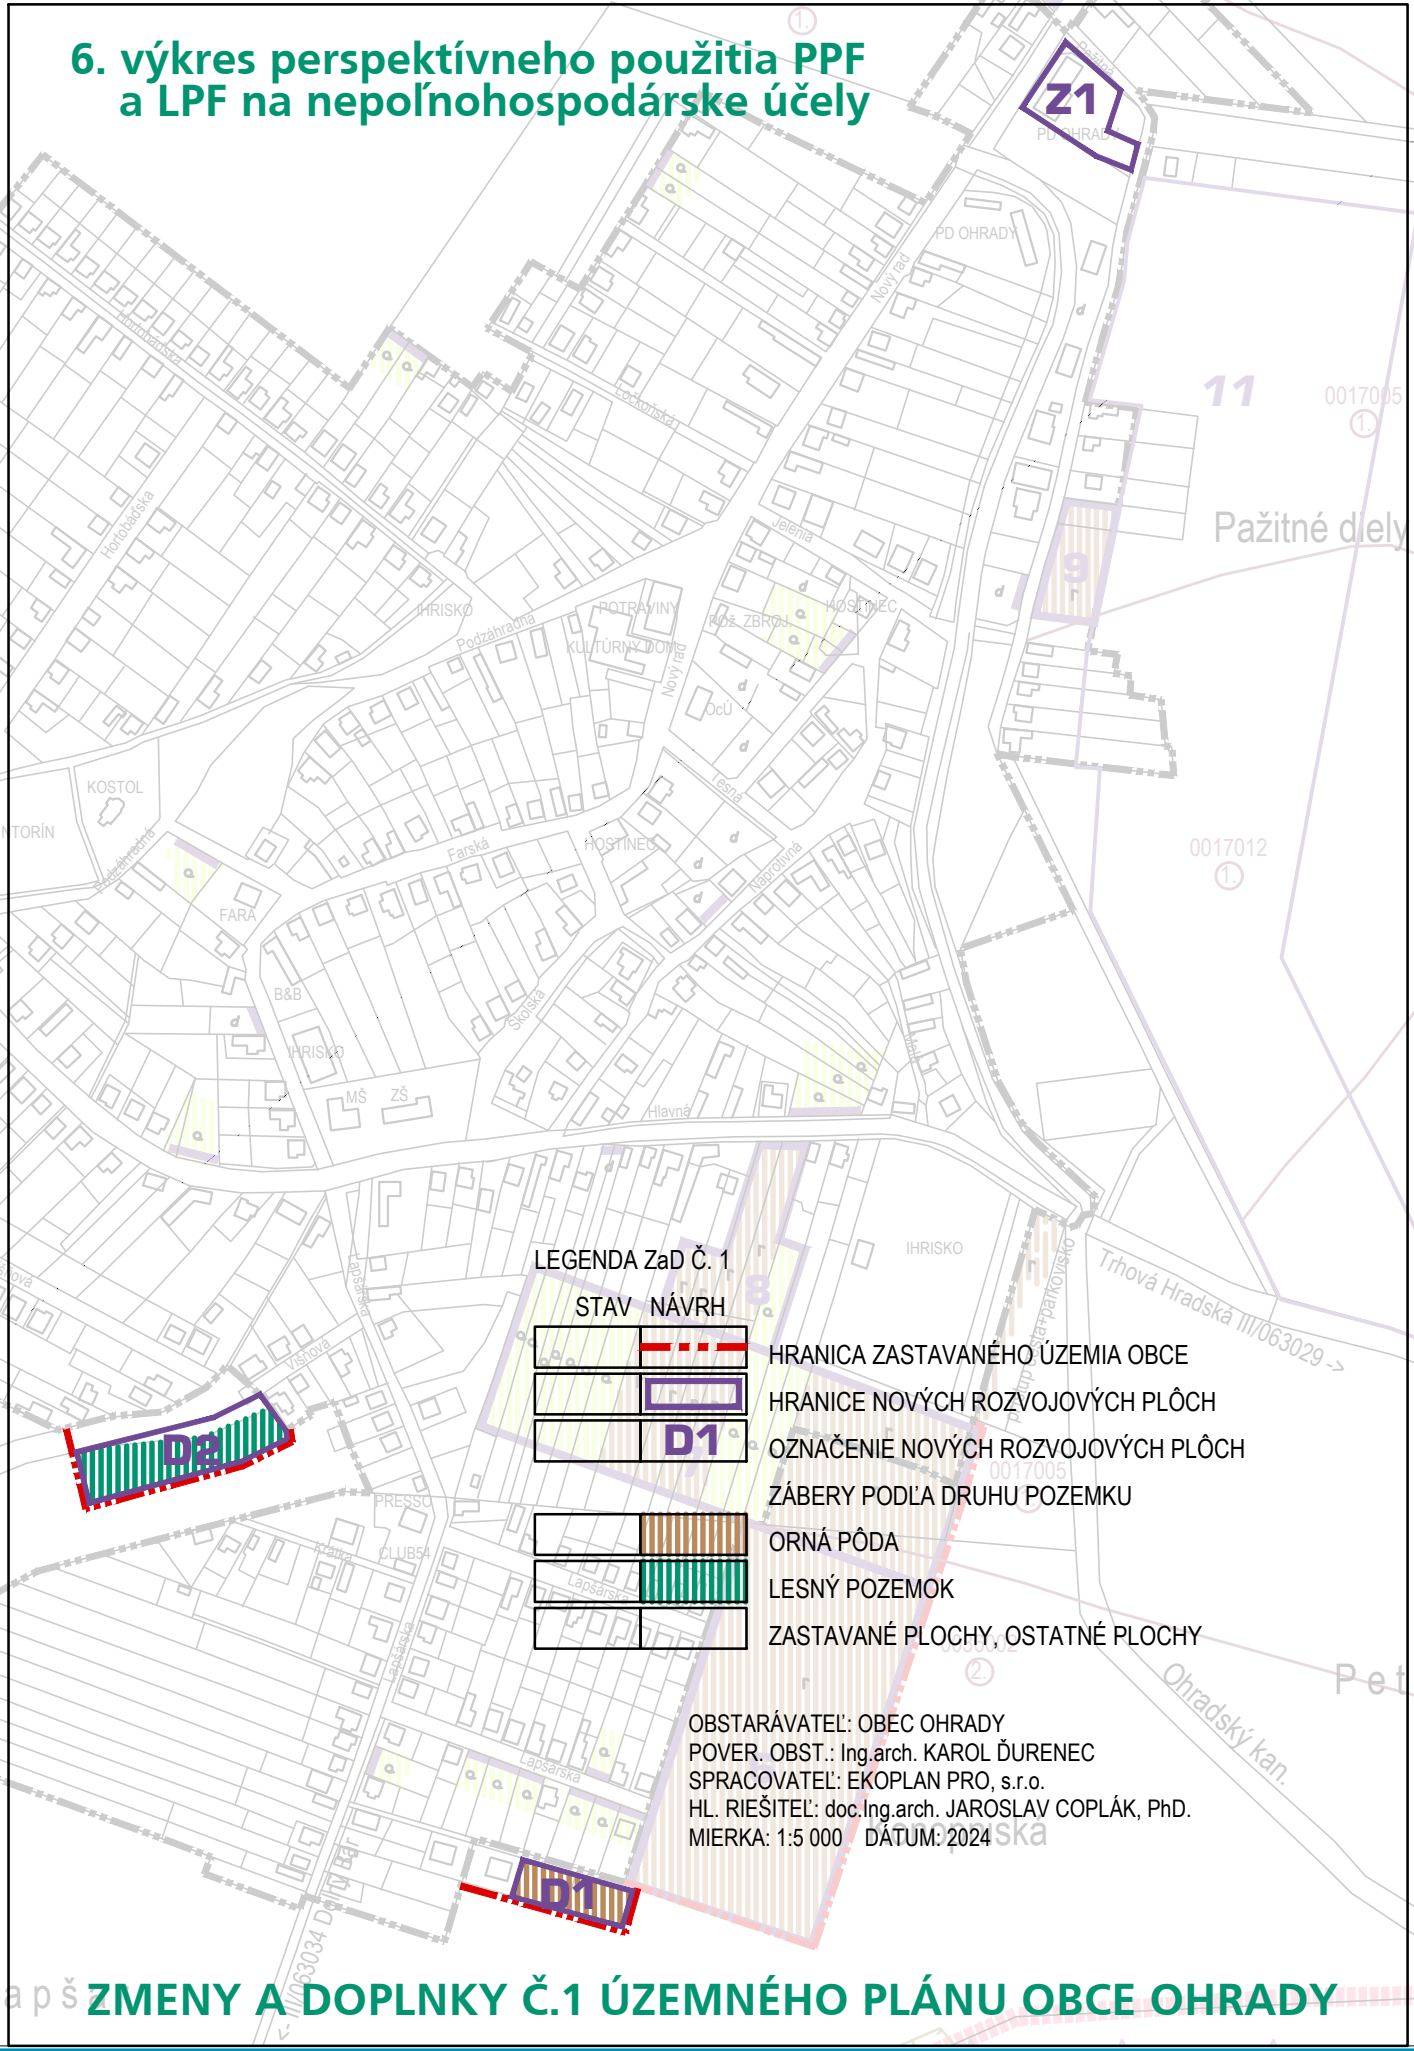

## LEGENDA ZaD Č. 1

### STAV NÁVRH

	HRANICA ZASTAVANÉHO ÚZEMIA OBCE
	HRANICE NOVÝCH ROZVOJOVÝCH PLŔCH
	OZNAČENIE NOVÝCH ROZVOJOVÝCH PLŔCH
	ZÁBERY PODĽA DRUHU POZEMKU
	ORNÁ PŔDA
	LESNÝ POZEMOK
	ZASTAVANÉ PLOCHY, OSTATNÉ PLOCHY

OBSTARÁVATEĽ: OBEC OHRADY  
 POVER. OBST.: Ing.arch. KAROL ĎURENEC  
 SPRACOVATEĽ: EKOPLAN PRO, s.r.o.  
 HL. RIEŠITEL: doc.Ing.arch. JAROSLAV COPLÁK, PhD.  
 MIERKA: 1:5 000 DÁTUM: 2024