

VÝZVA

Obec Ohrady

Nový rad 267/8, 930 12 Ohrady

Obec Ohrady ako verejný obstarávateľ v zmysle § 7 ods. 1 písm. b) zákona č. 343/2015 Z. z. o verejnom obstarávaní a o zmene a doplnení niektorých zákonov v znení neskorších predpisov (ďalej len „ZVO“) zverejňuje výzvu na predloženie ponuky v zmysle § 117 ZVO na nižšie špecifikovaný predmet zákazky:

„Skrášľovanie verejného parku v Obci Ohrady“

1. Identifikácia verejného obstarávateľa

Verejný obstarávateľ v zmysle § 7 ods. 1 písm. b) ZVO

Názov verejného obstarávateľa: **Obec Ohrady**

Sídlo: Ohrady, Nový rad 267/8, 930 12Ohrady,

Štatutárny zástupca: Ing. Anikó Rabay, starostka obce

IČO: 00305634

DIČ: 2021139769

IČ DPH: nie je platcom DPH

Tel.: 421908168610

E-mail: ocuohrady@stonline.sk

Internetová stránka: www.obecohrady.sk

2. Predmet zákazky

Skrášľovanie verejného parku v Obci Ohrady

3. Spoločný slovník obstarávania (CPV)

45112711-2 Terénne úpravy parkov

4. Typ zmluvy, ktorá bude výsledkom verejného obstarávania

Zmluva o dielo podľa § 536 a nasl. Obchodného zákonníka

5. Miesto dodania predmetu zákazky

par. č. 79, k.ú. Ohrady, okres Dunajská Streda

6. Opis predmetu zákazky

Revitalizácia parku v obci Ohrady. Podrobne je predmet zákazky opísaný v projektovej dokumentácii, ktorá tvorí Prílohu č. 2 Výzvy.

Verejný obstarávateľ v zmysle § 42 ods. 3 zákona č 343/2015 Z.z. umožňuje použitie ekvivalentov. Ponúkaný ekvivalent musí mať rovnaké alebo lepšie technické a úžitkové parametre. Ak uchádzač vo svojej ponuke použije ekvivalenty, upozorní verejného obstarávateľa vo svojej ponuke, že použil ekvivalenty a predloží zoznam položiek, v ktorých použije ekvivalent s uvedením obchodných názvov a typov, ktoré použije ako ekvivalenty.

7. Predpokladaná hodnota zákazky

19 990 EUR bez DPH

8. Možnosť delenia predmetu zákazky

Nie

9. Variantné riešenie

Neumožňuje sa.

10. Termín dodania predmetu zákazky

Do 3 mesiacov od prevzatia staveniska

11. Spolufinancovanie predmetu zákazky

Program INTERREG V-A SK-CZ, kód výzvy: 2/FMP/6c/I, N

12. Lehota na predloženie ponuky

22.05.2020 do 13:00 hod.

Rozhodujúci je moment fyzického doručenia ponuky, príp. moment doručenia e-mailu do e-mailovej schránky verejného obstarávateľa.

13. Miesto predloženia/doručenia ponuky

Obecný úrad Ohrady, Nový rad 267/8, 930 12Ohrady

14. Spôsob predloženia ponuky

Poštou, e-mailom alebo osobne.

15. Kritérium na vyhodnotenie ponúk

Najnižšia cena celkom v EUR s DPH.

16. Spôsob určenia ceny predmetu zákazky

Cena za uskutočnenie stavebných prác musí byť stanovená v zmysle zákona NR SR č. 18/1996 Z.z. o cenách v znení neskorších predpisov a vyhlášky MF SR č. 87/1996 Z.z., ktorou sa vykonáva zákon NR SR č. 18/1996 Z.z. o cenách v znení neskorších predpisov.

Uchádzač uvedie cenu po jednotlivých položkách v EUR, ako aj celkovú, resp. konečnú cenu za kompletnú realizáciu predmetu zákazky podľa predloženého výkazu výmer. Uchádzač je povinný do celkovej ceny zahrnúť všetky náklady súvisiace s prácami.

Ak je uchádzač platiteľom dane z pridanej hodnoty (ďalej len „DPH“), navrhovanú cenu uvedie v zložení navrhované ceny v EUR bez DPH, hodnota DPH v EUR, navrhovaná cena za celý predmet zákazky v EUR s DPH. Ak nie je uchádzač platiteľ DPH, na túto skutočnosť vyslovene upozorní v ponuke „nie som platiteľ DPH“.

Všetky jednotkové ceny, hodnoty DPH a ceny celkom musia byť zaokrúhlené na dve desatinné miesta.

Cena ponúknutá úspešným uchádzačom, ktorá bude uvedená v Zmluve o dielo, bude jej neoddeliteľnou súčasťou, musí obsahovať cenu za celý predmet zákazky vrátane všetkých súvisiacich výdavkov na predmet zákazky a ostatných odvodov vo výške

platnej ku dňu obdržania, resp. zverejnenia výzvy na predkladanie ponúk. Uchádzač predkladá v ponuke rozpočet stavby vo forme vyplneného výkazu výmer. Verejný obstarávateľ si vyhradzuje právo požadovať v rámci vyhodnotenia ponúk od uchádzačov predložiť rozbor detailnej neobvyklej nízkej ceny položiek uvedených v ponúknutom rozpočte.

17. Pokyny na vyhotovenie ponuky

Ponuka musí byť predložená v písomnej podobe v slovenskom jazyku.

V prípade predloženia ponuky formou poštovej zásielky alebo osobným doručením zásielky sa vyžaduje predloženie ponuky v uzatvorenej obálke označenej heslom „Súťaž **Skrášľovanie verejného parku v Obci Ohrady**– NEOTVÁRAŤ a adresovanej na sídlo verejného obstarávateľa.

V prípade predloženia ponuky e-mailom sa vyžaduje zaslanie na e-mailovú adresu uvedenú v bode 1 tejto výzvy, pričom predmet e-mailu musí obsahovať heslo „Súťaž **Skrášľovanie verejného parku v Obci Ohrady**“.

Obsah ponuky:

- **Identifikačné údaje uchádzača** - obchodné meno a sídlo uchádzača, IČO, DIČ, IČ DPH, osoba oprávnená konať v mene uchádzača, kontaktné údaje uchádzača vrátane kontaktnej osoby, bankové spojenie, číslo účtu v tvare IBAN.
- **Doklad o oprávnení vykonávať činnosť požadovanú v rámci predmetu zákazky** nie starší ako 3 mesiace ku dňu predloženia cenovej ponuky- výpis z obchodného registra / výpis zo živnostenského registra (postačujúci je výpis zo stránky www.orsr.sk / www.zrsr.sk).
- **Rozpočet stavby zaokrúhlený na dve desatinné miesta** podľa výkazu výmer, ktorý tvorí súčasť Prílohy č. 2 Výzvy.
- **Vyjadrenie uchádzača** podpísané oprávneným zástupcom uchádzača, či pri realizácii zákazky plánuje využiť subdodávateľov a v akom rozsahu, pričom rozsah vyjadrí % z hodnoty zákazky.
- **Návrh zmluvy o dielo** podľa Prílohy č. 3 výzvy podpísaný oprávneným zástupcom uchádzača; okrem doplnenia údajov do čl. 1 a ceny diela do bodu 3.1 uchádzač nie je oprávnený akýmkoľvek spôsobom meniť, dopĺňať jednotlivé články návrhu zmluvy o dielo.
- **Návrh na plnenie kritéria** podľa Prílohy č. 1 výzvy podpísaný oprávneným zástupcom uchádzača.

18. Lehota viazanosti ponúk

30.12.2020

19. Vyhodnotenie ponúk

Ponuky, ktoré nebudú predložené v súlade s bodom 12, 13 a 17 Výzvy, nebudú zaradené do hodnotenia ponúk podľa kritéria na vyhodnotenie ponúk.

Ponuky uchádzačov, ktoré budú predložené v súlade s bodom 12, 13 a 17 Výzvy, budú zoradené do poradia, pričom na prvom mieste bude ponuka uchádzača, ktorý predložil najnižšiu cenu a na poslednom mieste bude ponuka uchádzača, ktorý predložil najvyššiu cenu.

Ako úspešný uchádzač bude vyhodnotený ten uchádzač, ktorého ponuka sa umiestnila ako 1. v poradí.

Verejný obstarávateľ e-mailom oznámi uchádzačom výsledok vyhodnotenia ponúk, vrátane poradia uchádzačov. Úspešnému uchádzačovi oznámi, že jeho ponuku prijíma. Neúspešnému uchádzačovi oznámi, že neuspel a dôvody neprijatia jeho ponuky.

Úspešný uchádzač bude vyzvaný na uzatvorenie zmluvy v lehote viazanosti ponúk. Zmluva bude uzatvorená s odkladacou podmienkou nadobudnutia účinnosti, ktorou je uzatvorenie Zmluvy o poskytnutí nenávratného finančného príspevku s poskytovateľom na spolufinancovanie diela a schválenie verejného obstarávania zo strany poskytovateľa nenávratného finančného príspevku. Obe podmienky musia byť splnené súčasne, pričom rozhodujúci moment pre nadobudnutie účinnosti zmluvy je splnenie podmienky, ktorá bude naplnená ako druhá v poradí.

20. Doplnujúce informácie


Úspešný uchádzač vrátane subdodávateľov je povinný strpieť výkon kontroly, auditu a overenia súvisiaceho s predmetom zákazky kedykoľvek počas platnosti a účinnosti zmluvy o poskytnutí nenávratného finančného príspevku, ktorú má verejný obstarávateľ uzatvorenú na spolufinancovanie diela, a to oprávnenými osobami, a poskytnúť im všetku potrebnú súčinnosť.

Pred podpisom zmluvy s víťazným uchádzačom sa bude postupovať v zmysle bodu 5, §117 zákona o VO


Prílohy:

- Príloha č. 1 Návrh na plnenie kritéria
- Príloha č. 2 Projektová dokumentácia vrátane výkazu výmer
- Príloha č. 3 Návrh zmluvy o dielo

V Ohradách, dňa 7. mája 2020

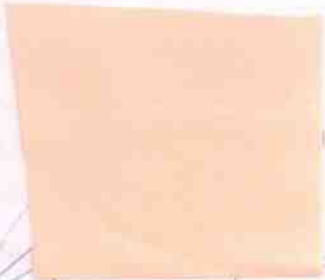

Ing. Anikó Rabay
starosta obce

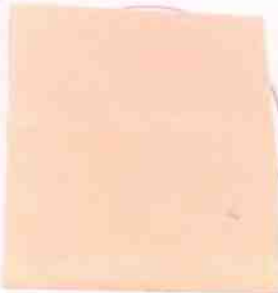

KRYCÍ LIST ROZPOČTU

Názov stavby	Verejný park – obec OHRADY	JKSO	Ohrady	
		EČO		
		Miesto		
		IČO		
Objednávateľ	Obec Ohrady		IČ DPH	
Projektant				
Zhotoviteľ	Výberovým konaním			
Spracoval	Ing. Vargaová			
	Rozpočet číslo	Dňa	Položiek	CPV
		28. 2. 2020		CPA

Merné a účelové jednotky

Počet	Náklady / 1 m.j.	Počet	Náklady / 1 m.j.	Počet	Náklady / 1 m.j.

Rozpočtové náklady v EUR

A		B		C		
Základné rozp. náklady		Doplnkové náklady		Vedľajšie rozpočtové náklady		
1	HSV	Dodávky	0,00	8	Práce nadčas	
2		Montáž	0,00	9	Bez pevnej podl.	
3	PSV	Dodávky	0,00	10	Kultúrna pamiatka	
4		Montáž	0,00	11		
5	"M"	Dodávky	0,00			
6		Montáž	0,00			
7	ZRN (r. 1-6)		0,00	12	DN (r. 8-11)	
20	HZS		0,00	21	Kompl. činnosť	
					0,00	
Projektant				D		
Dátum a podpis				Celkové náklady		
				23	Súčet 7, 12, 19-22	0,00
Objednávateľ				24	DPH 20,00 % z 19 990,00	0,00
				25	Cena s DPH (r. 23-24)	0,00
Dátum a podpis				E		
				Prípochy a odpočty		
Zhotoviteľ				26	Dodávky objednávateľa	0,00
				27	Kľzavá doložka	0,00
				28	Zvýhodnenie	0,00
Dátum a podpis				Pečiatka		

Rekapitulácia objektov stavby

Stavba: Verejný park – obec OHRADY

Objednávateľ: Obec Ohrady

Zhotoviteľ: Výberovým konaním

Miesto: Ohrady

Spracoval: Ing. Vargaová

Dátum: 28. 2. 2020

Kód	Zákazka	Cena bez DPH	DPH	Cena s DPH
SO 01	Chodník	0,00	0,00	0,00
SO 02	Sadové úpravy	0,00	0,00	0,00

Celkom

0,00

0,00

0,00

ZADANIE

Stavba: Verejný park – obec OHRADY
 Objekt: Chodník

Objednávateľ: Obec Ohrady

Zhotoviteľ: Výberovým konaním

Miesto: Ohrady

Spracoval: Ing. Vargaová

Dátum: 28. 2. 2020

Č.	KCN	Kód položky	Popis	MJ	Množstvo celkom	Cena jednotková	Cena celkom
----	-----	-------------	-------	----	-----------------	-----------------	-------------

HSV Práce a dodávky HSV

1 Zemné práce

1 001	122201101.S	Odkopávka a prekopávka nezapažená v hornine 3, do 100 m ³	m ³	45,000		
2 001	122201109.S	Odkopávky a prekopávky nezapažené. Príplatok k cenám za lepivosť horniny 3	m ³	45,000		
3 001	162501102.S	Vodorovné premiestnenie výkopku po spevnenej ceste z horniny tr.1-4, do 100 m ³ na vzdialenosť do 3000 m	m ³	45,000		
4 001	162501105.S	Vodorovné premiestnenie výkopku po spevnenej ceste z horniny tr.1-4, do 100 m ³ , príplatok k cene za každých ďalších a začatých 1000 m	m ³	90,000		
5 001	167101101.S	Nakladanie neufahnutého výkopku z hornín tr.1-4 do 100 m ³	m ³	45,000		
6 001	181201102.S	Úprava pláne v násypoch v hornine 1-4 so zhutnením	m ²	60,000		

5 Komunikácie

7 221	564241111.S	Podklad alebo podsyp zo štrkopiesku s rozprestretím, vlhčením a zhutnením, po zhutnení hr. 125 mm	m ²	120,000		
8 221	56471R111.S	Podklad alebo kryt z kameniva hrubého drveného veľ. 8-16 mm s rozprestretím a zhutnením hr. 40 mm	m ²	120,000		
9 221	58111R111.S	Kryt z betónu prostého C 20/25 komunikácií pre peších hr. 100 mm	m ²	120,000		
10 221	596911143.S	Kladenie betónovej zámkovej dlažby komunikácií pre peších hr. 60 mm pre peších nad 100 do 300 m ²	m ²	120,000		
11 592	592460007700.S	Dlažba betónová škárová, hr. 60 mm, prírodná	m ²	126,000		

9 Ostatné konštrukcie a práce-búranie

12 221	916561111.S	Osadenie záhonového alebo parkového obrubníka betón., do lôžka z bet. pros. tr. C 12/15 s bočnou oporou	m	240,000		
13 592	592170001800.S	Obrubník parkový, lxšxv 1000x50x200 mm, prírodný	ks	252,000		

99 Presun hmôt HSV

14 221	998223011.S	Presun hmôt pre pozemné komunikácie s krytom dláždzeným (822 2.3, 822 5.3) akejkoľvek dĺžky objektu	t	99,325		
--------	-------------	---	---	--------	--	--

M Práce a dodávky M

ZADANIE

Stavba: Verejný park – obec OHRADY
Objekt: Chodník

Objednávateľ: Obec Ohrady

Zhotoviteľ: Výberovým konaním

Miesto: Ohrady

Spracoval: Ing. Vargaová

Dátum: 28. 2. 2020

Č.	KCN	Kód položky	Popis	MJ	Množstvo celkom	Cena jednotková	Cena celkom
46-M			Zemné práce vykonávané pri externých montážnych prácach				
15	946	460120082.S	Násyp zeminy, zloženie a rozprestretie zeminy vrátane zhutnenia, zemina triedy 3 - 4	m3	11,000		

Celkom

ZADANIE

Stavba: Verejný park – obec OHRADY
 Objekt: Sadové úpravy

Objednávateľ: Obec Ohrady

Zhotoviteľ: Výberovým konaním

Miesto: Ohrady

Spracoval: Ing. Vargaová

Dátum: 28. 2. 2020

Č.	KCN	Kód položky	Popis	MJ	Množstvo celkom	Cena jednotková	Cena celkom
----	-----	-------------	-------	----	-----------------	-----------------	-------------

HSV Práce a dodávky HSV

1 Zemné práce

1	231	111101111.S	Odstránenie ruderálneho porastu s odvozom zhrabkov do 20km a so zlož. v rovine alebo na svahu do 1:5	m2	150,000		
2	231	111105111.S	Odstránenie stariny s naložením, odvozom odpadu do 20 km v rovine alebo na svahu do 1:5	m2	150,000		
3	231	111212111.S	Odstránenie drevín priem. do 100 mm s odstránením pňa v rovine alebo na svahu do 1:5	m2	150,000		
4	001	174101001.S	Zásyp sypaninou so zhutnením jám, šachiet, rýh, zárezov alebo okolo objektov do 100 m3	m3	2,000		
5	583	58331000R100.S	Makadam	m3	2,000		
6	231	183101211.S	Hĺbenie jamiek pre výsadbu v horn. 1-4 s výmenou pôdy do 50% v rovine alebo na svahu do 1:5 objemu do 0,01 m3 - trvalky, pôdokryvné dreviny	ks	240,000		
7	231	183101212.S	Hĺbenie jamiek pre výsadbu v horn. 1-4 s výmenou pôdy do 50% v rovine alebo na svahu do 1:5 objemu nad 0,01 do 0,02 m3 - trávy, živý plot	ks	30,000		
8	231	183101213.S	Hĺbenie jamiek pre výsadbu v horn. 1-4 s výmenou pôdy do 50% v rovine alebo na svahu do 1:5 objemu nad 0,02 do 0,05 m3 - kriky	ks	170,000		
9	231	183204112.S	Výsadba kvetín do pripravovanej pôdy so zaliatím s jednoduchými koreňami trvaliek	ks	240,000		
10	026	02651000R100.S	Archangelica officinalis	ks	5,000		
11	026	02651000R101.S	Foeniculum vulgare	ks	5,000		
12	026	02651000R102.S	Lamium album	ks	5,000		
13	026	02651000R103.S	Althaea officinalis	ks	5,000		
14	026	02651000R104.S	Symphytum officinale	ks	5,000		
15	026	02651000R105.S	Levandula officinalis	ks	5,000		
16	026	02651000R106.S	Hypericum perforatum	ks	5,000		
17	026	02651000R107.S	Melissa officinalis	ks	5,000		
18	026	02651000R108.S	Achillea millefolium	ks	5,000		

ZADANIE

Stavba: Verejný park – obec OHRADY
 Objekt: Sadové úpravy

Objednávateľ: Obec Ohrady

Zhotoviteľ: Výberovým konaním

Miesto: Ohrady

Spracoval: Ing. Vargaová

Dátum: 28. 2. 2020

Č.	KCN	Kód položky	Popis	MJ	Množstvo celkom	Cena jednotková	Cena celkom
19	026	02651000R109. S	<i>Calendula officianalis</i>	ks	5,000		
20	026	02651000R110. S	<i>Cyanus segetum</i>	ks	5,000		
21	026	02651000R111. S	<i>Origanum vulgare</i>	ks	5,000		
22	026	02651000R112. S	<i>Pulmonaria officinalis</i>	ks	5,000		
23	026	02651000R113. S	<i>Tussilago farfara</i>	ks	5,000		
24	026	02651000R114. S	<i>Rheum palmatum</i>	ks	5,000		
25	026	02651000R115. S	<i>Agrimonia eupatoria</i>	ks	5,000		
26	026	02651000R116. S	<i>Rosmarinus officinalis</i>	ks	5,000		
27	026	02651000R117. S	<i>Matricaria chamomilla</i>	ks	5,000		
28	026	02651000R118. S	<i>Valeriana officinalis</i>	ks	5,000		
29	026	02651000R119. S	<i>Veronica officinalis</i>	ks	5,000		
30	026	02651000R120. S	<i>Lavandula angustifolia</i>	ks	25,000		
31	026	02651000R121. S	<i>Euonymus fortunei 'Emerald Gold'</i>	ks	15,000		
32	026	02651000R122. S	<i>Gaura lindheimeri</i>	ks	25,000		
33	026	02651000R123. S	<i>Astilbe arendsii Astary Rose</i>	ks	25,000		
34	026	02651000R124. S	<i>Rosa the Fairy</i>	ks	25,000		
35	026	02651000R125. S	<i>Rudbeckia fulgida Goldsturm</i>	ks	25,000		
36	231	183205112.S	Založenie záhonu na svahu nad 1:5 do 1:2 roviny alebo na svahu do 1:5 v hĺbke 3	m2	250,000		
37	231	184102111.S	Výsadba dreviny s balom v roviny alebo na svahu do 1:5, priemer balu nad 100 do 200 mm - trávy	ks	30,000		
38	026	02651000R200	<i>Pennisetum Little Bunny</i>	ks	15,000		
39	026	02651000R201	<i>Calamagrostis acutiflora Overdam</i>	ks	15,000		
40	231	184102112.S	Výsadba dreviny s balom v roviny alebo na svahu do 1:5, priemer balu nad 200 do 300 mm - kríky	ks	170,000		
41	026	02652000R800. S	<i>Ligustrum vulgare</i>	ks	80,000		
42	026	02652000R801. S	<i>Taxus baccata</i>	ks	24,000		
43	026	02652000R802. S	<i>Prunus laurocerasus Novita</i>	ks	36,000		

ZADANIE

Stavba: Verejný park – obec OHRADY
 Objekt: Sadové úpravy

Objednávateľ: Obec Ohrady

Zhotoviteľ: Výberovým konaním

Miesto: Ohrady

Spracoval: Ing. Vargaová

Dátum: 28. 2. 2020

Č.	KCN	Kód položky	Popis	MJ	Množstvo celkom	Cena jednotková	Cena celkom
44	026	02652000R803.S	<i>Photinia fraseri Red Robin</i>	ks	15,000		
45	026	02652000R804.S	<i>Buxus sempervirens</i>	ks	15,000		
46	026	02652000R805.S	<i>Physocarpus opulifolius Diabolo</i>	ks	15,000		
47	231	184921093.S	Mulčovanie rastlín pri hrúbke mulča nad 50 do 100 mm v rovine alebo na svahu do 1:5	m2	150,000		
48	055	S	Mulčovacia kôra VL	l	12857,140		
49	231	18492R093.S	Osadenie a ukotvenie neviditeľného obrubníka	m	150,000		
50	055	05541000R100.S	Obrubník plastový neviditeľný, vrátane kotvenia	m	150,000		
51	231	185803111.S	Ošetrovanie trávnik v rovine alebo na svahu do 1:5	m2	3000,000		

2 Zakladanie

52	002	289971211.S	Zhotovenie vrstvy z geotextílie na upravenom povrchu sklon do 1 : 5 , šírky od 0 do 3 m	m2	250,000		
53	693	S	Geotextília polypropylénová netkaná	m2	250,000		

9 Ostatné konštrukcie a práce-búranie

54	231	936104212.S	Osadenie odpadkového koša	ks	2,000		
55	553	S	Kôš odpadkový	ks	2,000		
56	231	936124122.S	Osadenie parkovej lavičky kotevnými skrutkami bez zabetónovania nôh na pevný podklad	ks	6,000		
57	553	S	Lavička parková	ks	6,000		
58	231	936174312.S	Osadenie stojana na bicykle kotevnými skrutkami bez zabetónovania nôh na pevný podklad	ks	1,000		
59	553	S	Stojan na bicykel	ks	1,000		
60	553	55356000R100.S	Kotviace prvky pre mobiliar	ks	1,000		

99 Presun hmôt HSV

61	231	998231311.S	Presun hmôt pre sadovnícke a krajinárske úpravy do 5000 m vodorovne bez zvislého presunu	t	3,597		
----	-----	-------------	--	---	-------	--	--

PSV Práce a dodávky PSV

762 Konštrukcie tesárske

62	762	76208R051.S	Výroba záhonu z hranola	m	16,000		
63	605	S	Hranoly neopracované hraneé	m	16,000		

783 Nátery

ZADANIE

Stavba: Verejný park – obec OHRADY
Objekt: Sadové úpravy

Objednávateľ: Obec Ohrady

Zhotoviteľ: Výberovým konaním

Miesto: Ohrady

Spracoval: Ing. Vargaová

Dátum: 28. 2. 2020

Č.	KCN	Kód položky	Popis	MJ	Množstvo celkom	Cena jednotková	Cena celkom
64	783	783782404	Nátery tesárskych konštrukcií, povrchová impregnácia proti drevokaznému hmyzu, hubám a plesniam, jednonásobná	m	16,000		

Celkom


ZÁHRADNÝ PROJEKT

Obec OHRADY
Verejný park



ZÁHRADA KERT | HÁZI

záhradnícke služby

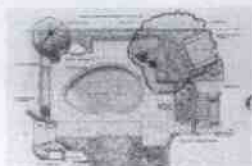



Ligustrum vulgare



Taxus baccata




Prunus laurocerasus Novita



Photinia x fraserii 'Red Robin'




Buxus sempervirens

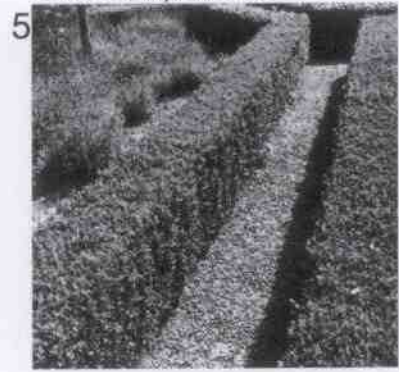

Physocarpus opulifolius Diabolo



Pennisetum Little Bunny

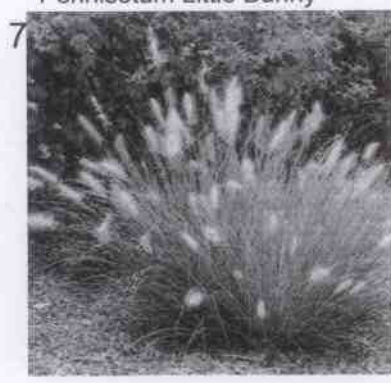

Calamagrostis acutiflora Overdam



Euonymus fortunei 'Emerald Gold'




Gaura lindheimeri



Astilbe arendsii Astary Rose



Lavandula angustifolia

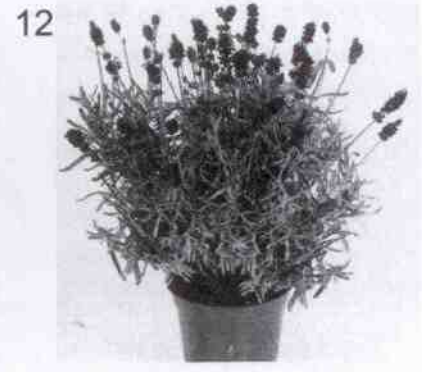



Rosa 'The Fairy'

13



Rudbeckia fulgida Goldsturm

14

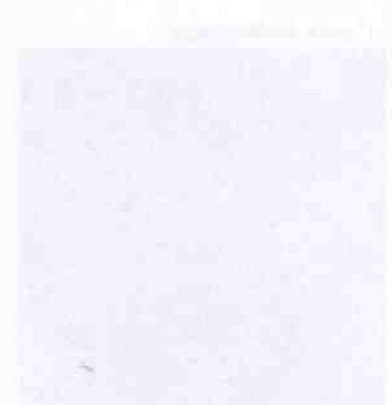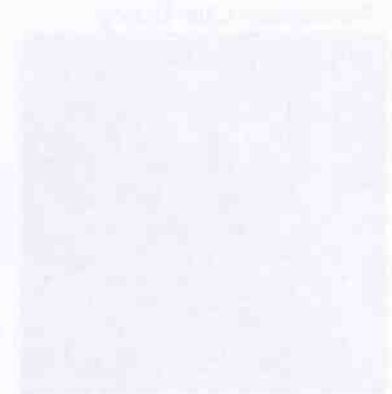



Házi Attila, Ing.
+421 904 266 513

Házi Zsolt
+421 904 266 512

info@zahradahazi.sk

Hlavná 629/77
930 13 Trhová Hradská



Ing. Attila Házi – záhrada HÁZI
Hlavná 629/77, 93013 Trhová Hradská
+421 904 266 513, info@zahradahazi.sk

Súhrnná sprievodná a technická správa

Revitalizácia parku v obci Ohrady

Objednávateľ : Obec Ohrady, Nový rad 267/8, 930 12 Ohrady
Investor : Obec Ohrady, Nový rad 267/8, 930 12 Ohrady
Autor návrhu : Attila Házi, Ing., Zsolt Házi
Stavba : Revitalizácia parku v obci Ohrady
Miesto stavby : Obec Ohrady, parc. č.: 79
Projektant stavby : Ing. Attila Házi – záhrada Házi, Hlavná 629/77, 93013 Trhová Hradská
Zodpovedný projektant : Attila Házi, Ing.

Zoznam príloh:

textová časť:


Súhrnná sprievodná a technická správa

grafická časť:

- 001 Situácia
- 002 Situácia spevnené plochy
- 003 Bylinková záhrada
- 004 Rezy
- 005 Umiestnenie mobiliáru
- 006 Výsadbový plán

Rozpočet:

Výkaz výmer a prvkov, rozpočet

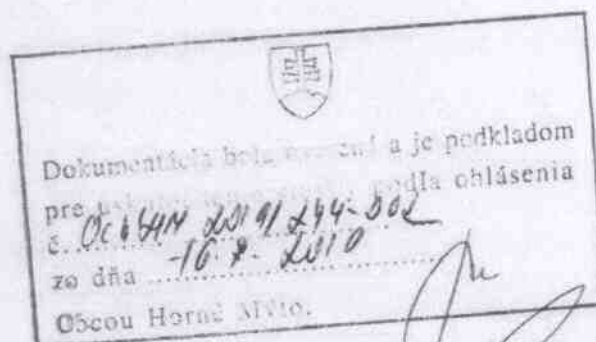

Ing. Attila Házi
Hlavná ulica 629/77
930 13 Trhová Hradská
IČO: 47 321 000, DIČ: 1086271032
IČ DPH: SK 1086271032

OBSAH

Textová časť
Technická správa

OBSAH

1. IDENTIFIKAČNÉ ÚDAJE
2. ZÁKLADNÉ CHARAKTERISTIKY OBJEKTU
3. NÁVRH RIEŠENIA
4. BEZPEČNOSŤ A OCHRANA ZDRAVIA PRI PRÁCI

Výkresová časť

- 001 Situácia
- 002 Situácia spevnené plochy
- 003 Rezy
- 004 Umiestnenie mobiliáru
- 005 Výsadbový plán

1. IDENTIFIKAČNÉ ÚDAJE

Objednávateľ : Obec Ohrady, Nový rad 267/8, 930 12 Ohrady

Investor : Obec Ohrady, Nový rad 267/8, 930 12 Ohrady

Autor návrhu : Attila Házi, Ing., Zsolt Házi

Stavba : Revitalizácia parku v obci Ohrady

Miesto stavby : Obec Ohrady, parc. č.: 79

Projektant stavby : Ing. Attila Házi – záhrada Házi, Hlavná 629/77, 93013 Trhová
Hradská

Zodpovedný projektant : Attila Házi, Ing.

2. ZÁKLADNÉ CHARAKTERISTIKY OBJEKTU

Poloha a rozmery parku v obci Ohrady v kontexte celej obce definujú rádius dostupnosti cca 500 metrov. Z toho vyplýva že používateľmi parku budú obyvatelia obce, teda najmä dôchodcovia a rodiny s deťmi. Na základe týchto zistení je lokálny program parku nastavený ako oddychová zóna. Prevažujú zatravnené plochy a stromy. Na vonkajšom obvode je park „zarámovaný“ živým plotom, ktorý je hranicou a nárazníkovou zónou medzi asfaltom cestných komunikácií a parkovou zeleňou.

Koncepcia vzrastlej zelene zachováva maximum pôvodných stromov, ktoré sú podľa potreby doplnené o nové. Park charakterizuje absencia chodníkov, mestského mobiliáru a trvalkových záhonov.

Dnes sa na území parku nachádzajú vrástle dreviny druhov Breza, Borovica čierna, Topoľ, Borievka, kríky vtáči zob. Všetky dreviny rešpektujeme, pozemok je zarastený koseným trávnikom.

2. ZÁKLADNÉ CHARAKTERISTIKY OBJEKTU

Poloha a rozmery parku v obci Ohrady v kontexte celej obce definujú rádius dostupnosti cca 500 metrov. Z toho vyplýva že používateľmi parku budú obyvatelia obce, teda najmä dôchodcovia a rodiny s deťmi. Na základe týchto zistení je lokálny program parku nastavený ako oddychová zóna. Prevažujú zatravnené plochy a stromy. Na vonkajšom obvode je park „zarámovaný“ živým plotom, ktorý je hranicou a nárazníkovou zónou medzi asfaltom cestných komunikácií a parkovou zeleňou.

Koncepcia vzrastlej zelene zachováva maximum pôvodných stromov, ktoré sú podľa potreby doplnené o nové. Park charakterizuje absencia chodníkov, mestského mobiliáru a trvalkových záhonov.

Dnes sa na území parku nachádzajú vrástle dreviny druhov Breza, Borovica čierna, Topoľ, Borievka, kríky vtáči zob. Všetky dreviny rešpektujeme, pozemok je zarastený koseným trávnikom.




Dokumentácia bola overená a je podkladom
pre uskutočnenie stavby podľa ohlásenia

č. *Prv. AN 2019/244/001*

z dňa *16. 4. 2019*


Ing. *Attila Házi*

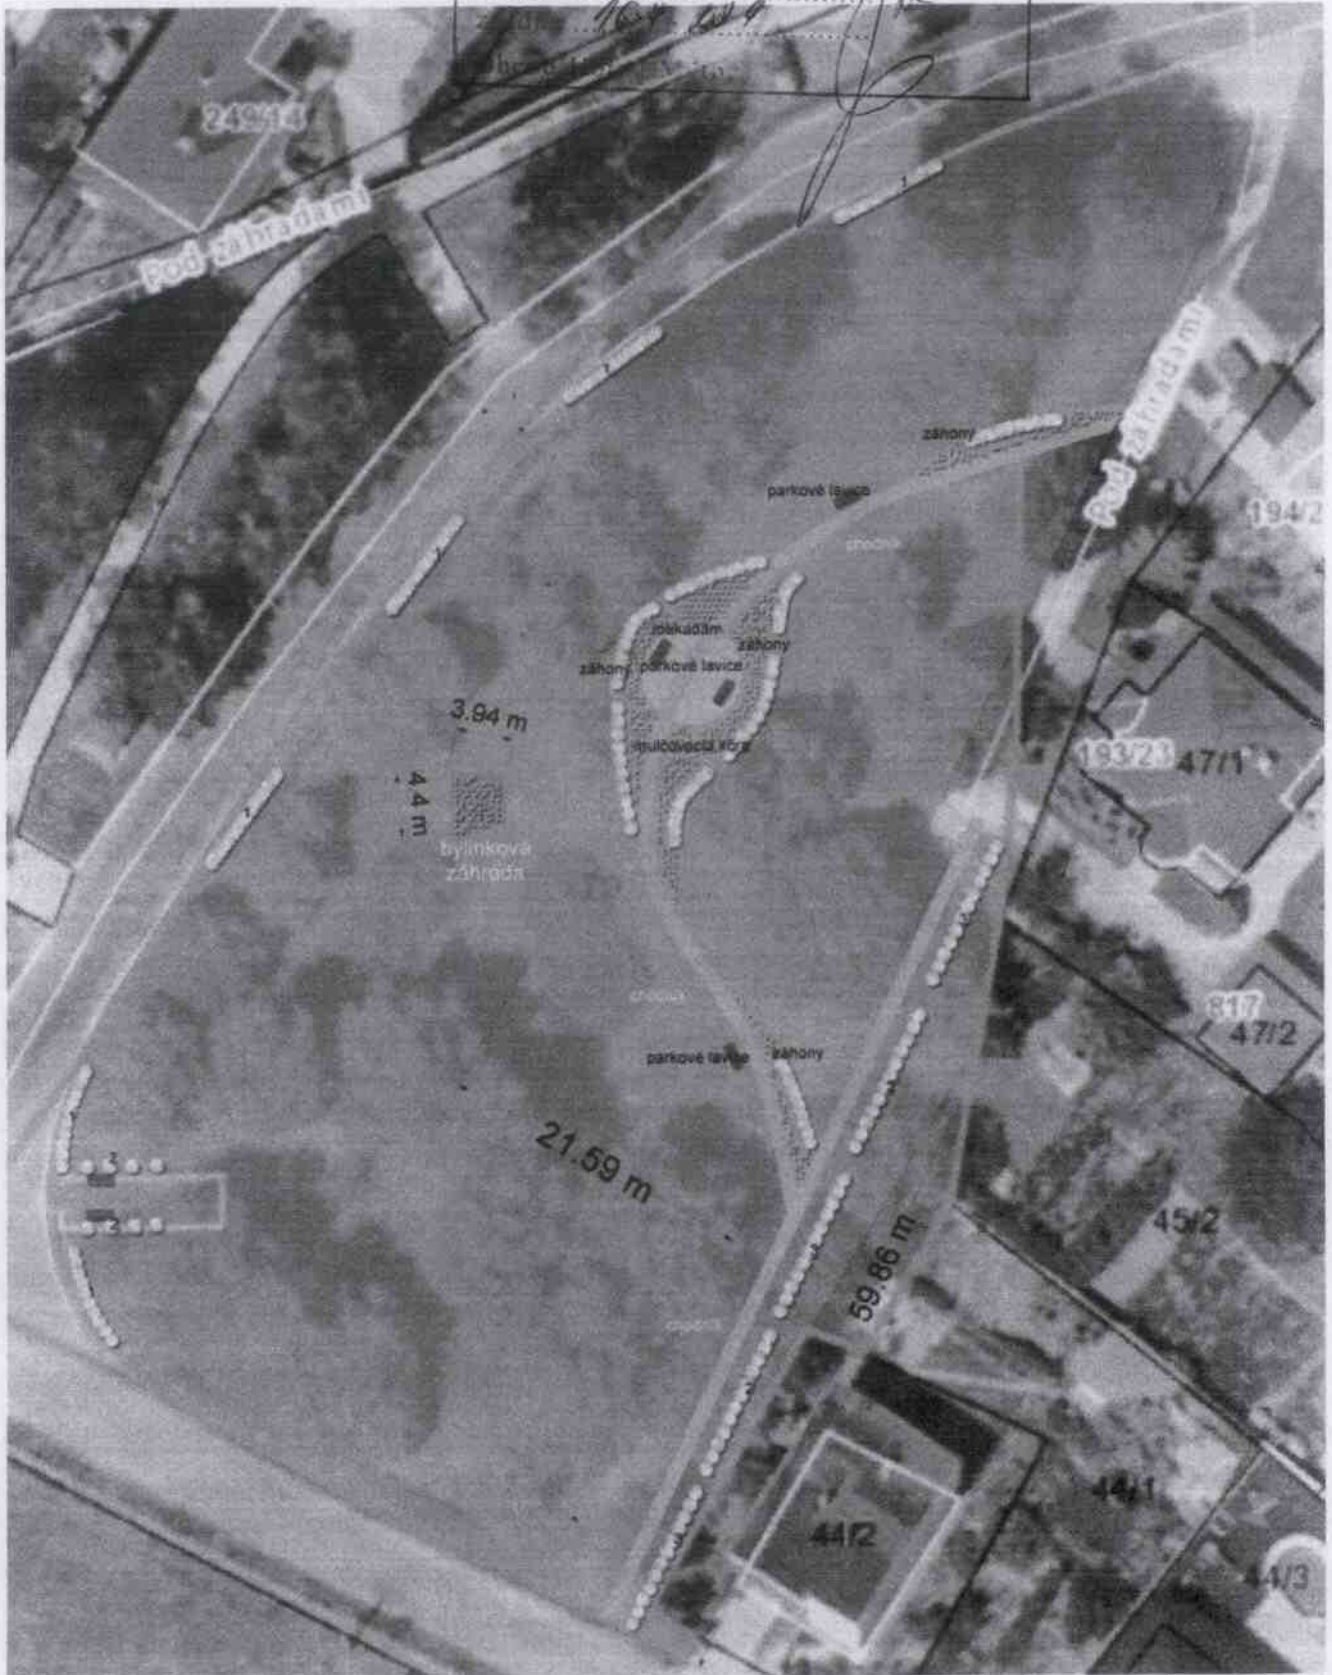

situácia



Názov projektu: Revitalizácia parku v obci Ohrady
Výkres: Situácia
Vypracoval: Attila Házi, Ing.

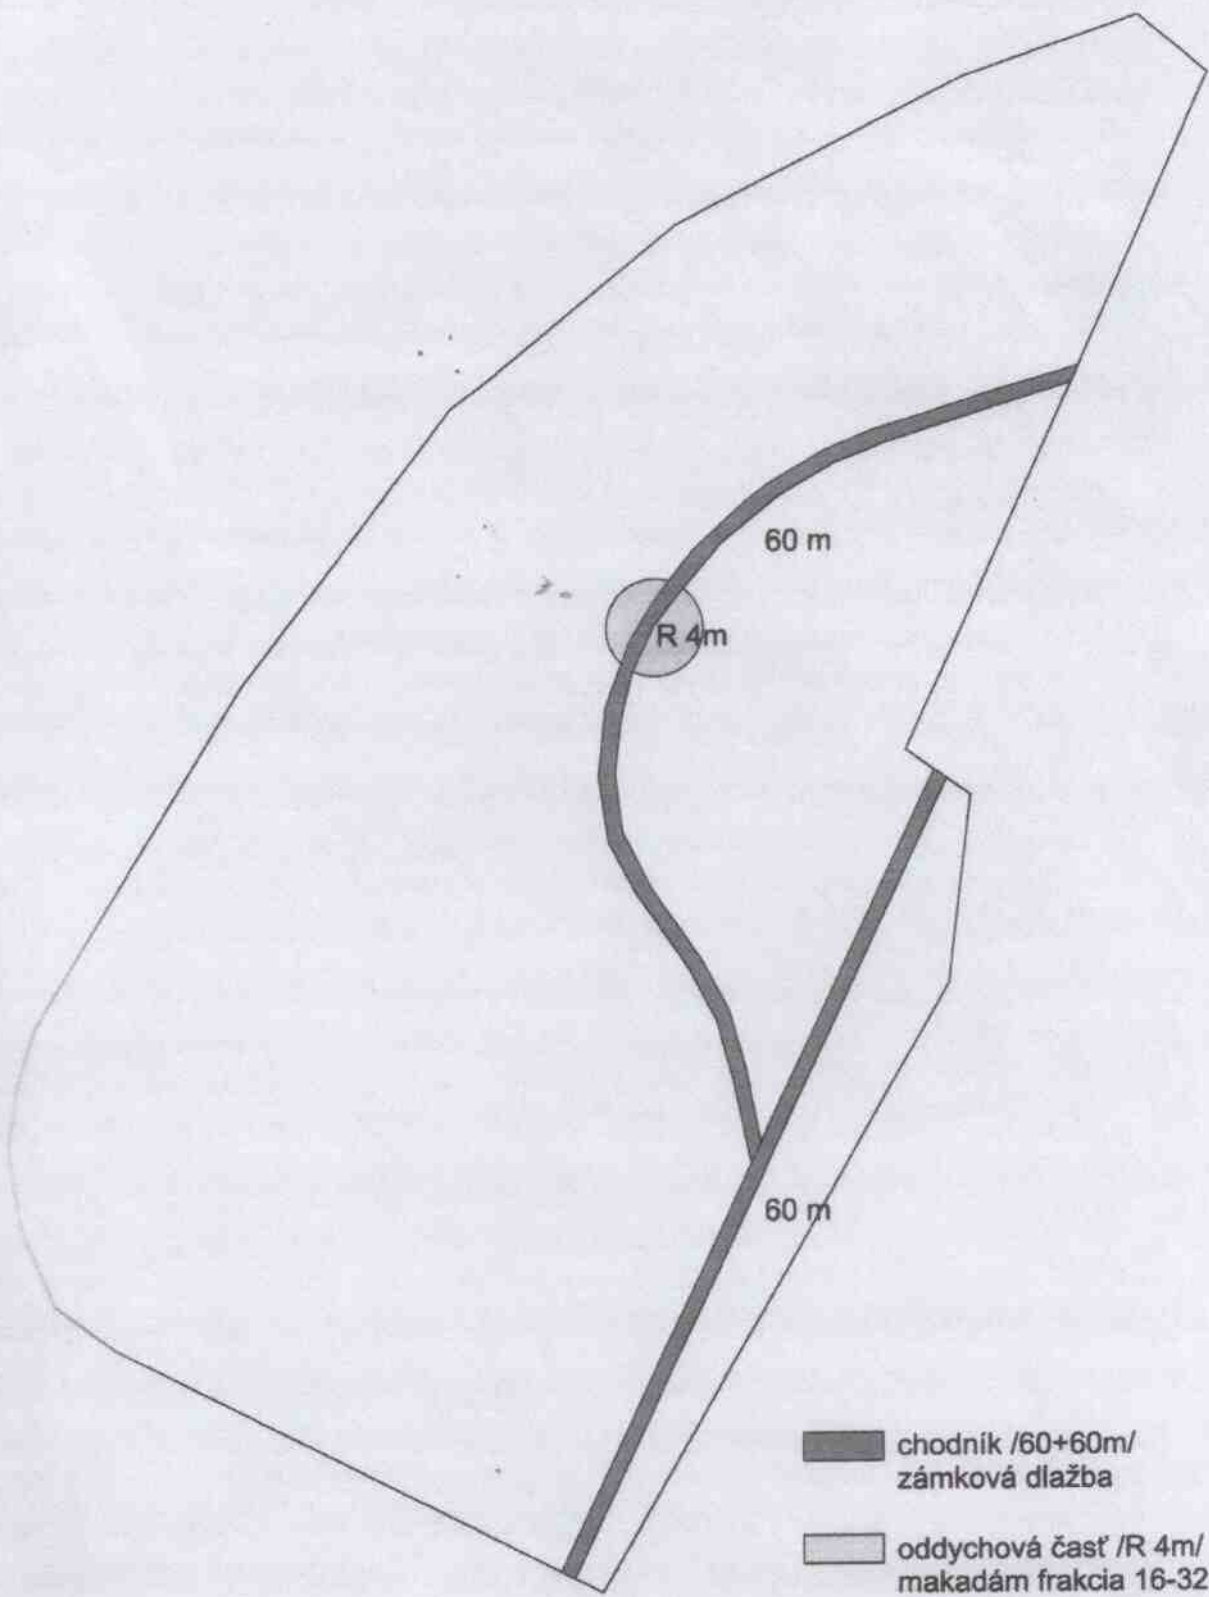
Ing. Attila Házi
Hlavná ulica 629/77
930 11 Trnava Hradská
IČO: 47 321 369 DIČ: 1086271032
IČ DPH: SK 1086271032



-  chodník /60+60m/
zámková dlažba
-  oddychová časť /R 4m/
makadám frakcia 16-32

Názov projektu: Revitalizácia parku v obci Ohrady
Výkres: Spevnené plochy
Vypracoval: Attila Házi, Ing.


Ing. Attila Házi
Hlavná ulica 629
930 13, Trnava, Hríbo
IČO: 47 321 001
IČ DPH: K 160

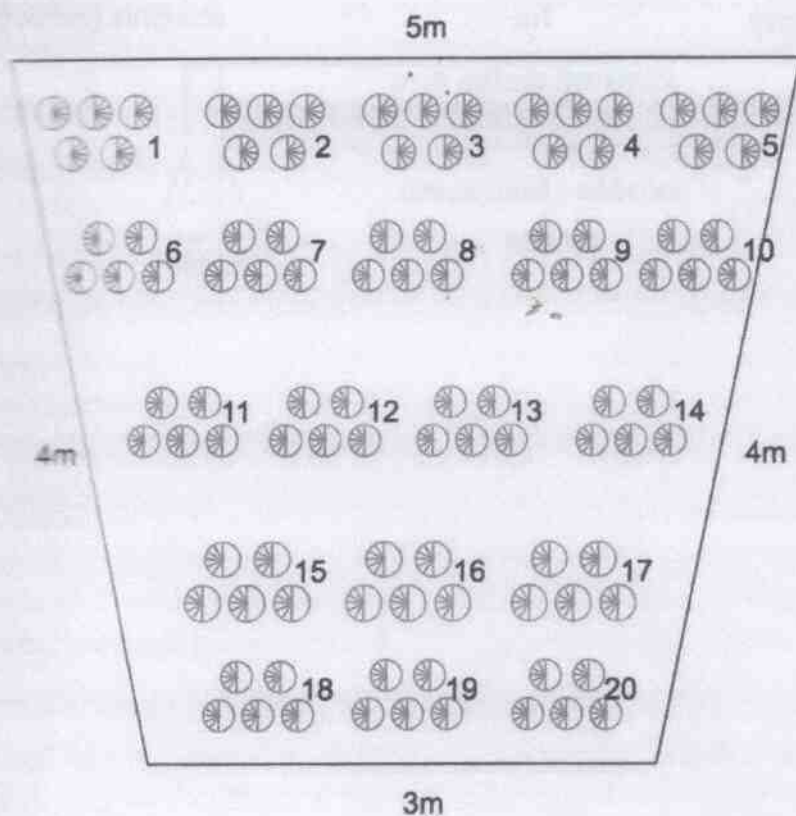

- 1 *Archangelica officinalis*
- 2 *Foeniculum vulgare*
- 3 *Lamium album*
- 4 *Althaea officinalis*
- 5 *Symphytum officinale*
- 6 *Levandula officinalis*
- 7 *Hypericum perforatum*
- 8 *Melissa officinalis*
- 9 *Achillea millefolium*
- 10 *Calendula officinalis*
- 11 *Cyanus segetum*
- 12 *Origanum vulgare*
- 13 *Pulmonaria officinalis*
- 14 *Tussilago farfara*
- 15 *Rheum palmatum*
- 16 *Agrimonia eupatoria*
- 17 *Rosmarinus officinalis*
- 18 *Matricaria chamomilla*
- 19 *Valeriana officinalis*
- 20 *Veronica officinalis*


Názov projektu: Revitalizácia parku v obci Ohrady
 Vykres: Bylinková záhrada
 Vypracoval: Attila Házi, Ing.

Ing. Attila Házi
 Hlavná ulica 629/77
 930 13, Trhová Hradská
 IČO: 47 321/369, IČD: 1086271032
 IČ DPH: SK 1606271032

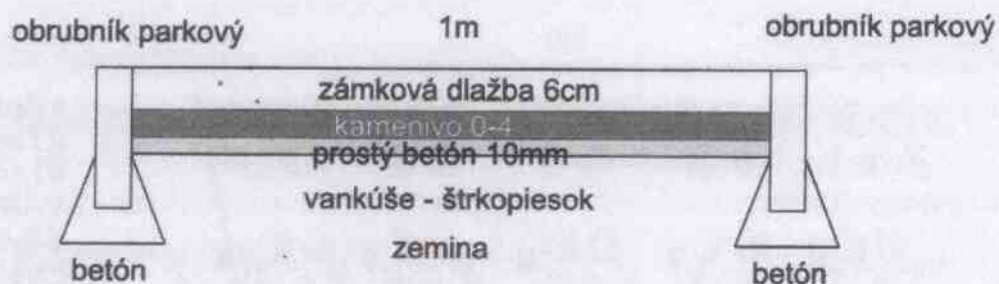

Názov projektu: Revitalizácia parku v obci Ohrady
Výkres: Priečny rez chodníka
Vypracoval: Attila Házi, Ing.


Ing. Attila Házi
Hlavná ulica 629/77
930 17 Trnovec nad Hradcami
IČO: 47 321 369 DIČ: 1055271032
IČ DPH: SK 108 271032

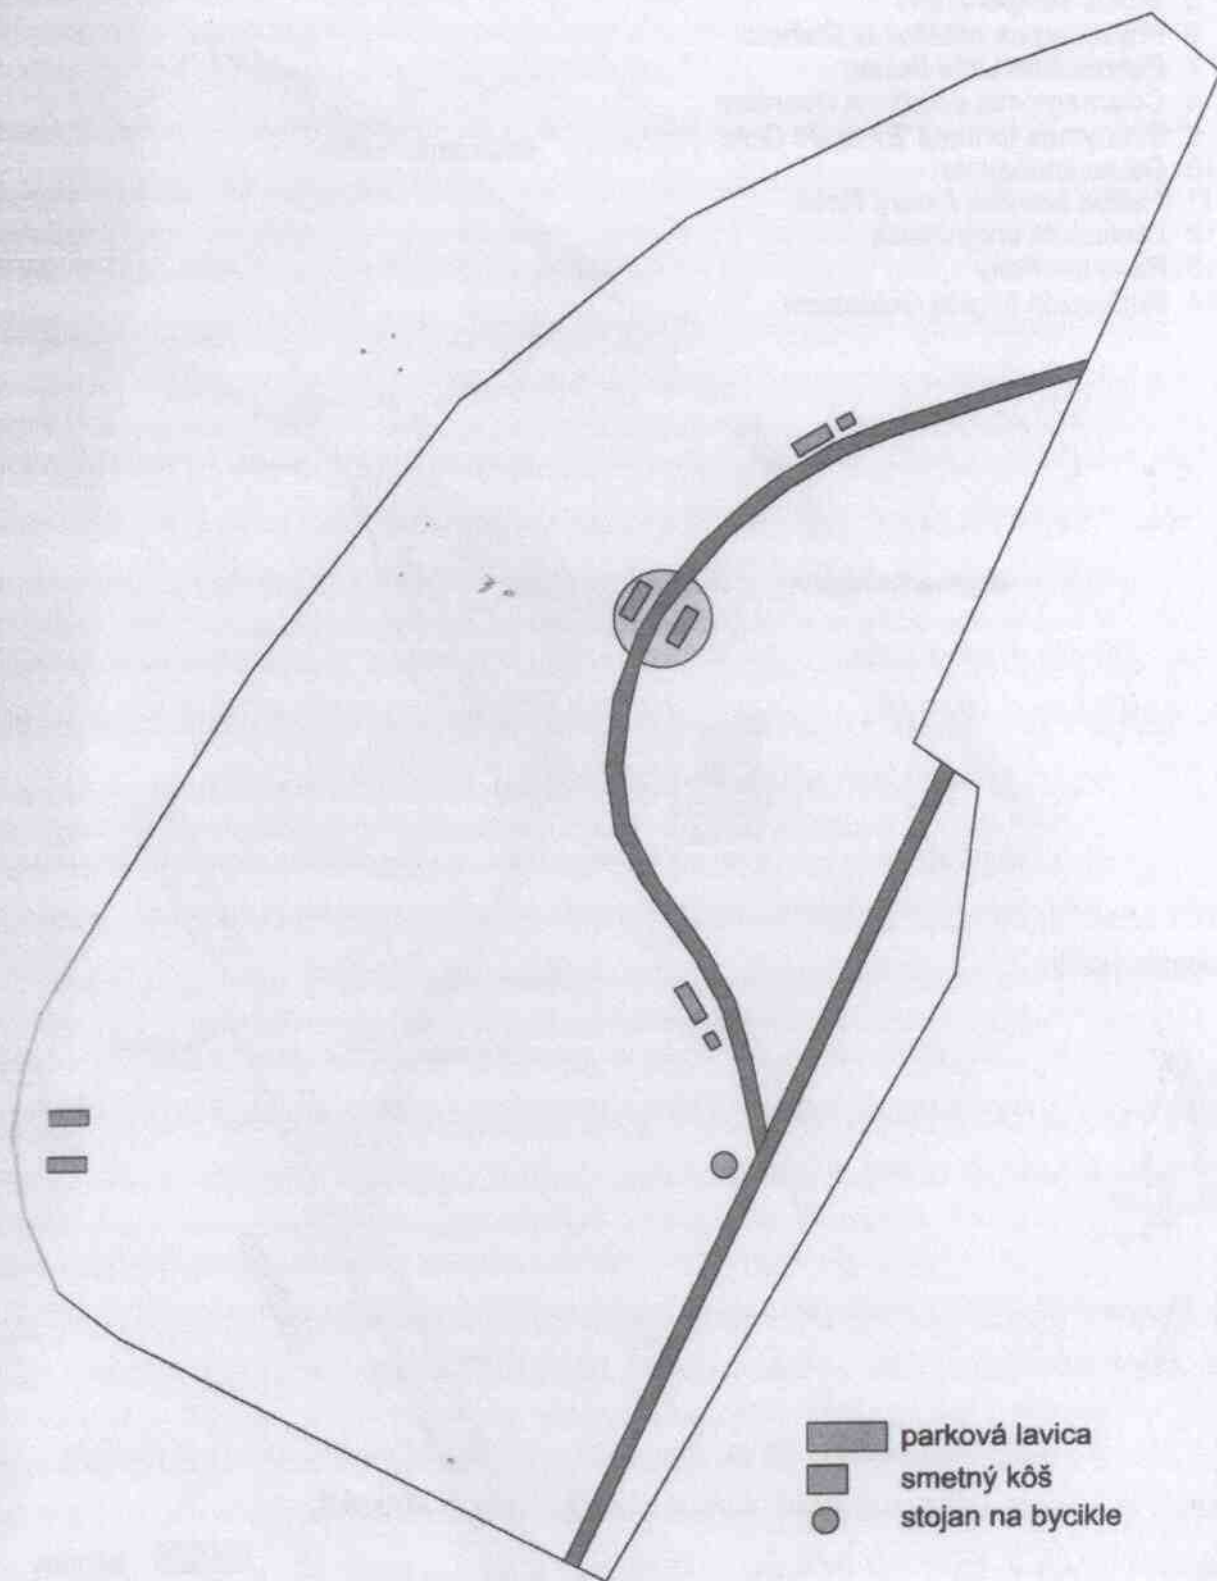

Názov projektu: Revitalizácia parku v obci Ohrady
Výkres: Umiestnenie mobiliáru
Vypracoval: Attila Házi, Ing.

Ing. Attila Házi
Hlavná ulica 629/77
930 13 Ohrady, Hradská
IČO: 47 321 059 IČD: 1068271000
IČ DPH: SK 1082271032

- 1 Ligustrum vulgare
- 2 Taxus baccata
- 3 Prunus laurocerasus Novita
- 4 Photinia fraseri Red Robin
- 5 Buxus sempervirens
- 6 Physocarpus opulifolius Diabolo
- 7 Pennisetum Little Bunny
- 8 Calamagrostis acutiflora Overdam
- 9 Euonymus fortunei 'Emerald Gold'
- 10 Gaura lindheimeri
- 11 Astilbe arendsii Astary Rose
- 12 Lavandula angustifolia
- 13 Rosa the Fairy
- 14 Rudbeckia fulgida Goldsturm

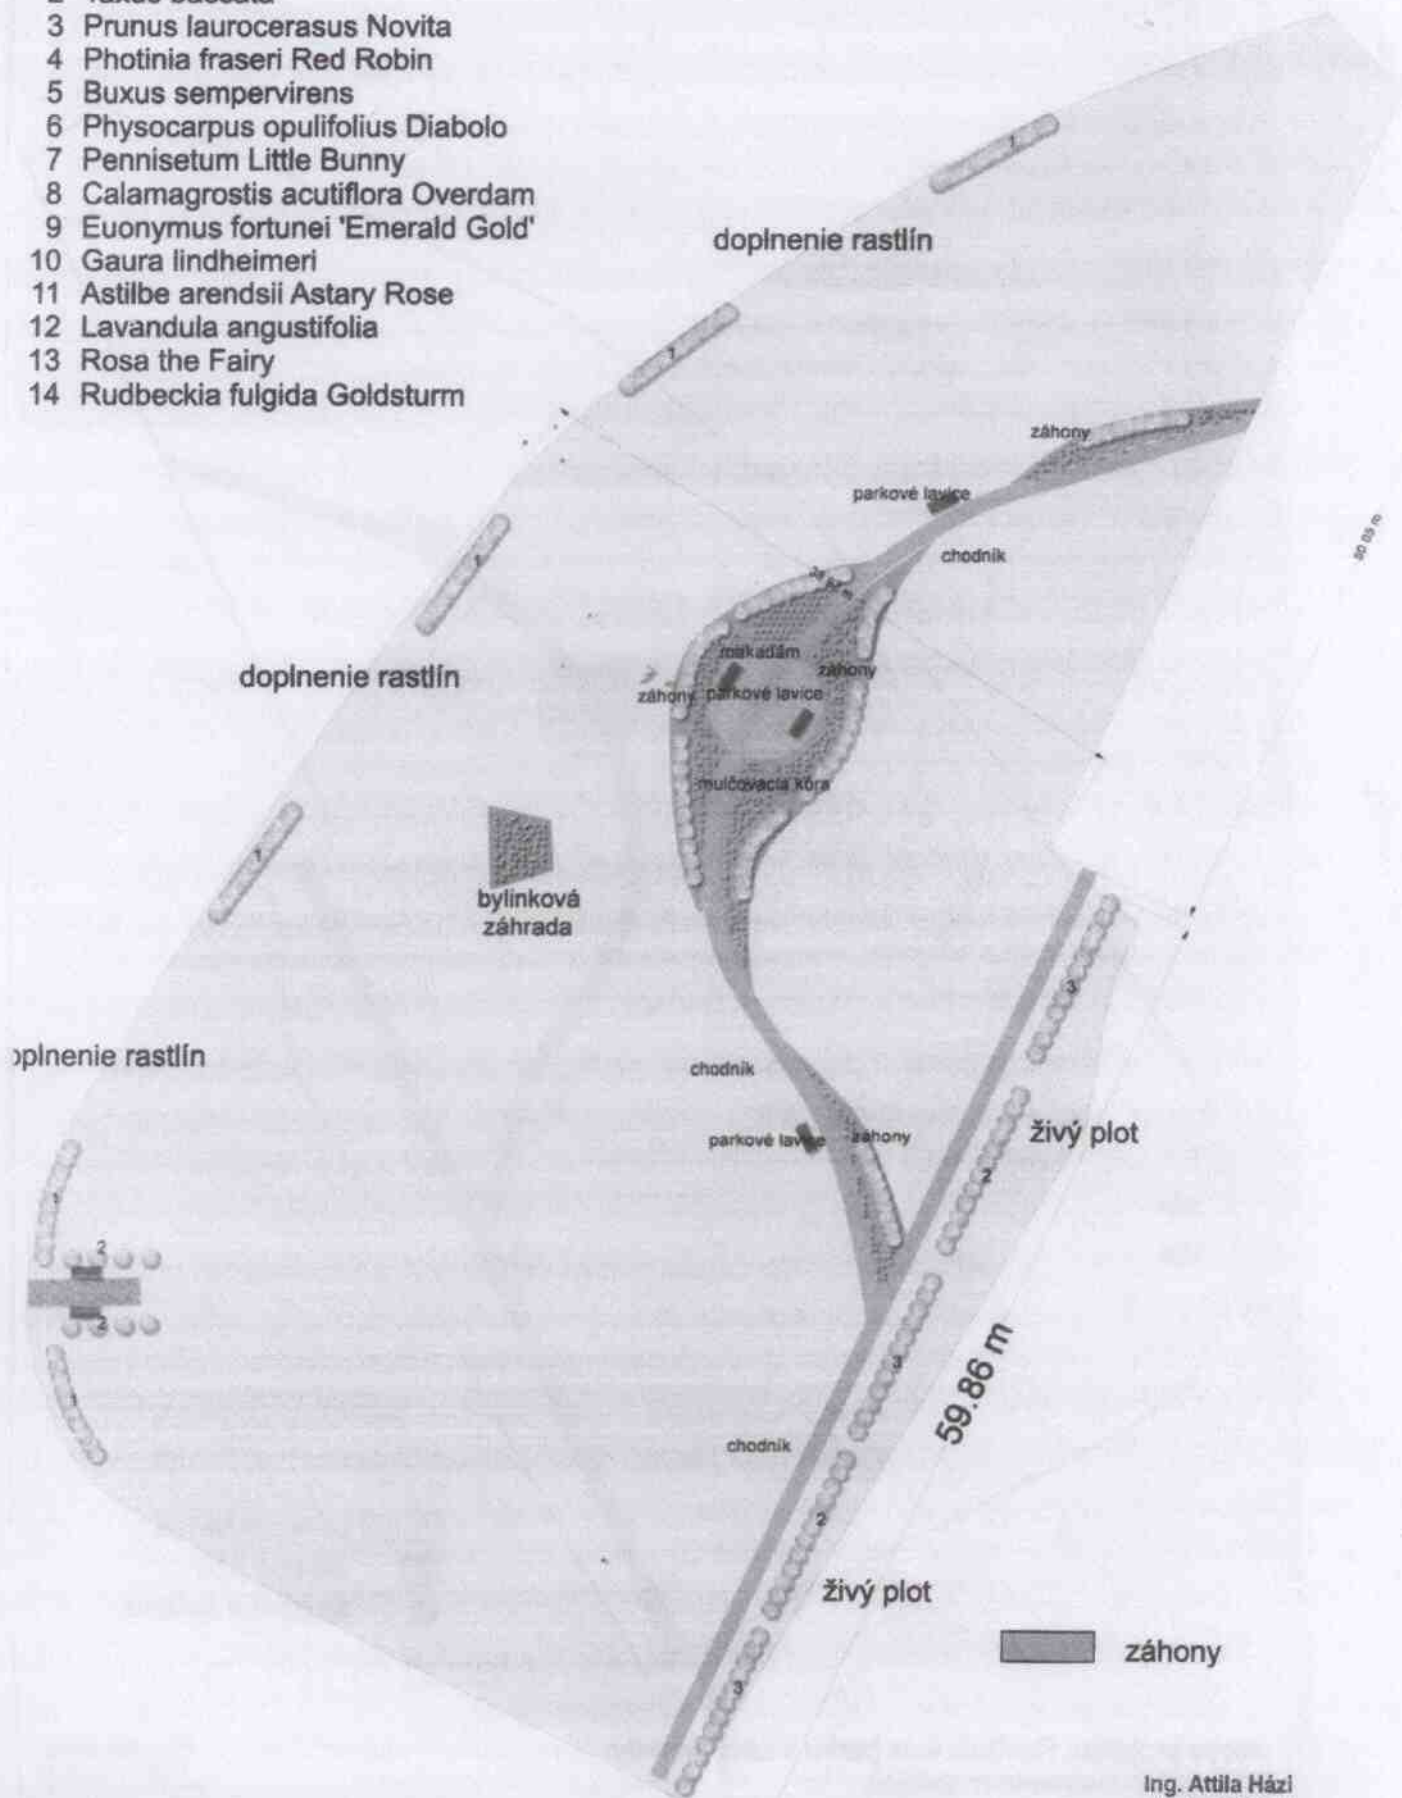

Názov projektu: Revitalizácia parku v obci Ohrady
 Výkres: Výsadbový plán
 Vypracoval: Attila Házi, Ing.

Ing. Attila Házi
 Hlavná ulica 629/77
 930 13 Titová Hradská
 IČO: 47 321 869, DIČ: 1086271032
 IČ GP: SK 1086271032

Živý plot:

Ligustrum vulgare	80 ks
Taxus baccata	24 ks
Prunus laurocerasus Novita	36 ks

Rastliny do záhonov:

Photinia fraseri Red Robin	15 ks
Buxus sempervirens	15 ks
Physocarpus opulifolius Diabolo	15 ks
Pennisetum Little Bunny	15 ks
Calamagrostis acutiflora Overdam	15 ks
Euonymus fortunei 'Emerald Gold'	15 ks
Gaura lindheimeri	25 ks
Astilbe arendsii Astary Rose	25 ks
Lavandula angustifolia	25 ks
Rosa the Fairy	25 ks
Rudbeckia fulgida Goldsturm	25 ks

3.3. Spevnené plochy

Výmera chodníkov je 120 m²

Všetky navrhované chodníky budú realizované ako zámková dlažba s obrubníkom, skladba:

- osadenie záhon. obrubníka betón., do lôžka z bet. pros. tr. C 10/12,5 s bočnou oporou
- vankúše ztuhnuté pod základy zo štrkopiesku
- kryt z betónu prostého C 20/25 komunikácií pre peších hr.10
- násyp z kameniva ťaženého 0-4 (pre spevnenie podkladov) hr.40mm
- kladenie zámkovej dlažby hr.6cm

3.4. mobiliár

Mobiliár bude osadený podľa typizovaných zakladaní dodávateľa v súčinnosti s PD a architektom. Osadenie jednotlivých prvkov mobiliáru je definované v PD výkres situáciu – mobiliáru. Povrchové úpravy mobiliáru budú definované dodávateľov v súčinnosti s architektom.

Prvky mobiliáru:

- parková lavica 6 ks
- stojan na bycikle 1 ks
- smetný kôš 2 ks

3. NÁVRH RIEŠENIA

3.1. Ošetrovanie vegetácie

Výrazne poškodené dreviny sa v území nenachádzajú. Na ošetrovanie navrhujeme stromy, ktorých sekundárne koruny vytvárajú podmienky pre vznik hniloby a dutín. Ošetrovaním budú odstránené suché konáre, vyčistené a podľa potreby ošetrované hniloby v sekundárnych korunách. Zo stromov treba odstrániť hlavné vyschnuté konáre. Ošetrované budú aj prípadne poškodené stromy asanačnou a stavebnou činnosťou.

Pri nesprávnom ošetrovaní, zanedbaní alebo pri neprimeranom zaťažovaní trávnik dochádza k strate jeho kondície a následne vypadávaníu až zničeniu častí trávnej plochy. Tu často môže pomôcť jeho revitalizácia.

prvá fáza: pokosenie porastu, aplikácia jemnej vrstvy záhradníckeho substrátu,
druhá fáza: podsatie holých miest trávovým osivom, nahnojenie s prísunom pravidelnej zálievky.
Osivo postupne začne klíčiť, pri dostatočnej zálievke trávnik onedlho zahusť a pokosíme ho.

3.2. Návrh vegetačných úprav

Park je navrhnutý osovo pravidelný.

Koncepcia návrhu parku je rozdelená na 4 časti:

- doplnenie živého plotu rastlinami vtáčej zob,
- vytvorenie centrálnej časti parku, záhony s trvalkami,
- vytvorenie živého plotu vedľa chodníku,
- vybudovanie bylinkovej záhrady.

Druhovú špecifikáciu:

Bylinková záhrada:

Archangelica officinalis	5 ks
Foeniculum vulgare	5 ks
Lamium album	5 ks
Althaea officinalis	5 ks
Symphytum officinale	5 ks
Levandula officinalis	5 ks
Hypericum perforatum	5 ks
Melissa officinalis	5 ks
Achillea millefolium	5 ks
Calendula officinalis	5 ks
Cyanus segetum	5 ks
Origanum vulgare	5 ks
Pulmonaria officinalis	5 ks
Tussilago farfara	5 ks
Rheum palmatum	5 ks
Agrimonia eupatoria	5 ks
Rosmarinus officinalis	5 ks
Matricaria chamomilla	5 ks
Salvia officinalis	5 ks
Valeriana officinalis	5 ks
Veronica officinalis	5 ks

4. BEZPEČNOSŤ A OCHRANA ZDRAVIA PRI PRÁCI

Pri realizácii exteriérových úprav je potrebné dodržať všetky platné normy, najmä STN 83 7015 Ochrana prírody, ošetrovanie, udržiavanie a ochrana stromovej vegetácie, STN 837015 Technológia vegetačných úprav v krajine - práca s pôdou, STN 83 7016 Technológia vegetačných úprav v krajine - rastliny a ich výsadba, STN 83 7071 Technológia vegetačných úprav v krajine - travníky a ich zakladanie. Pred výsadbou je nutné vytýčiť inžinierske siete. Pred realizáciou zmerať aktuálny stav podrastu a v súčinnosti s architektom zdefinovať mieru využitia aktuálnej vegetačnej skladby v území.

Spracovali: Attila Házi, Ing.
Zsolt Házi

Ing. Attila Házi
Hlavná ulica 629/77
930 03 Jasná Hradská
ICO: 47 271 069, DIČ: 1086271032
IČ DPH: SK 1086271032