


ÚZEMNÝ PLÁN OBCE OHRADY

www.ecocity.szm.sk/upn


OBSTARÁVATEL: OBEC OHRADY

SPRACOVATEL: Ing.arch. JAROSLAV COPLÁK, PhD.

MIERKA: 1:50000 / DÁTUM: 2012

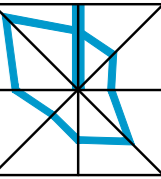

1* výkres širších vzťahov

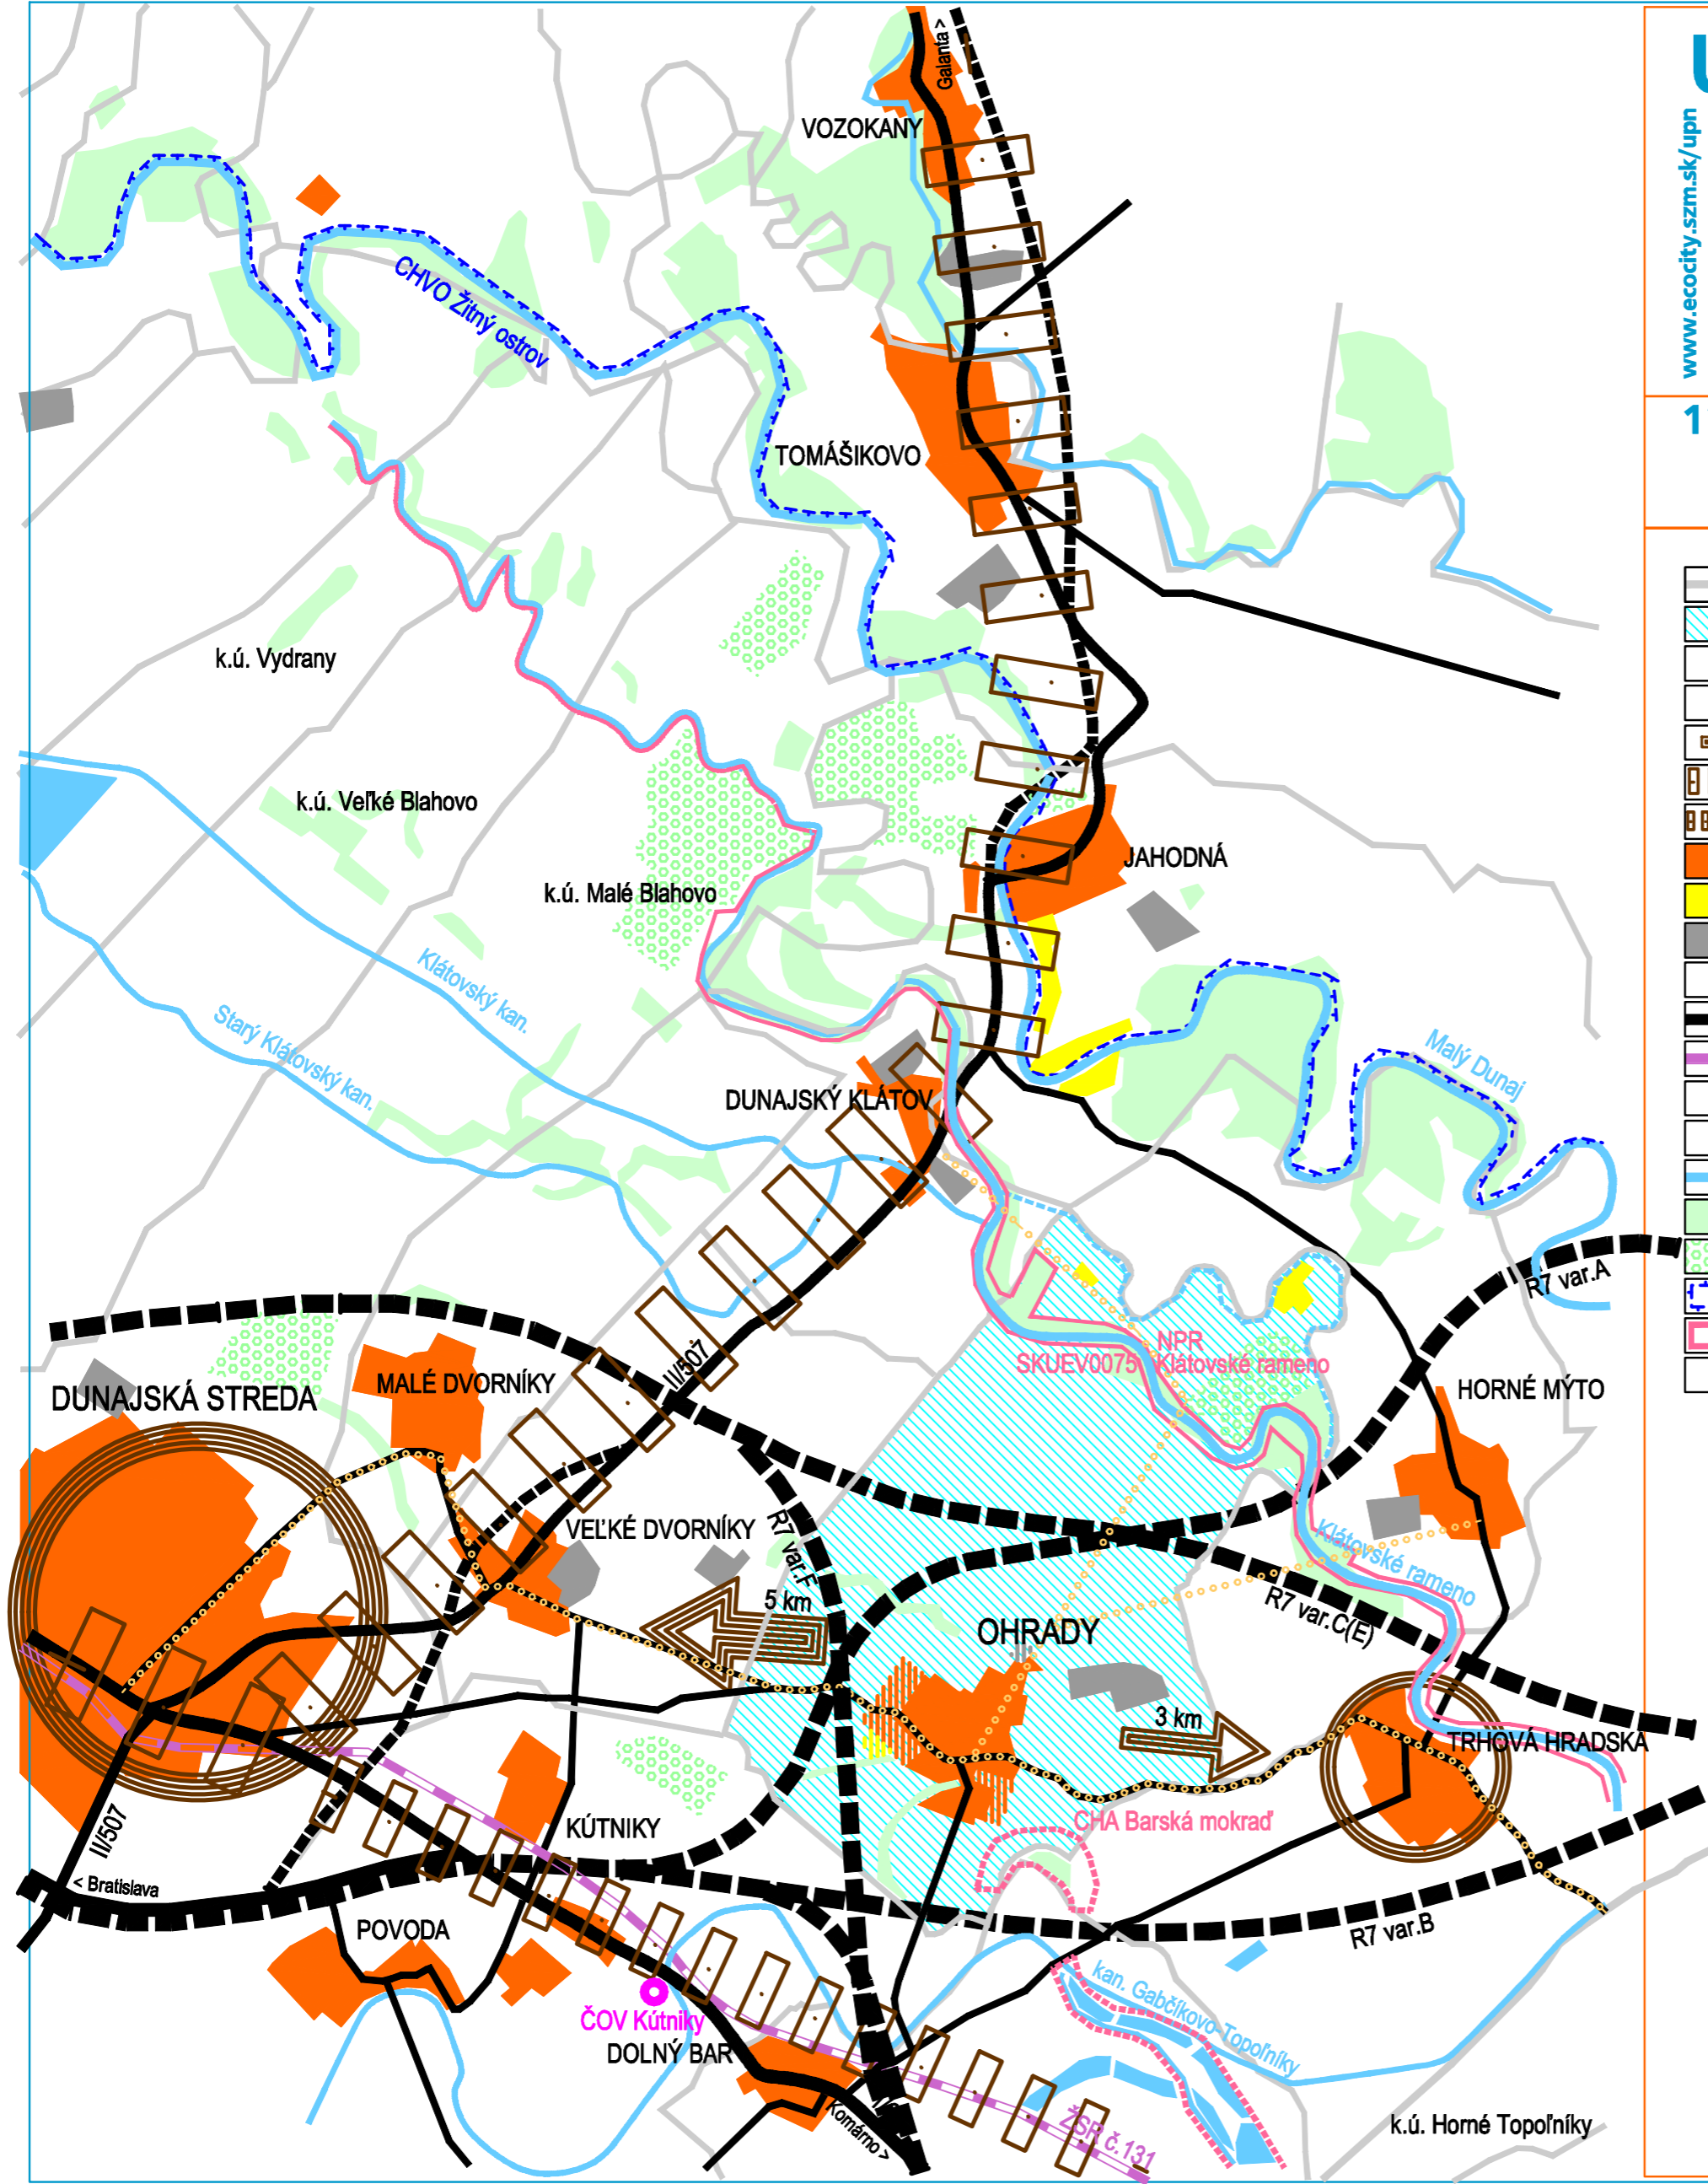

STAV	NÁVRH	VÝHLAD	
			HRANICE KATASTRÁLNYCH ÚZEMÍ
			RIEŠENÉ ÚZEMIE
			REGIONÁLNE CENTRUM
			LOKÁLNE CENTRUM
			MEDZISÍDELNÉ VÄZBY (PODĽA INTENZITY)
			SÍDELNÁ ROZVOJOVÁ OS (PODĽA KÚRS)
			KOMUNIKAČNO-SÍDELNÁ ROZVOJOVÁ OS (PODĽA KÚRS)
			PLOCHY BÝVANIA
			PLOCHY REKREÁCIE
			PLOCHY VÝROBY
			RÝCHLOSTNÁ CESTA
			CESTY I.-III. TRIEDY
			ŽELEZNICA
			CYKLOTURISTICKÉ TRASY
			ČISTIAREŇ ODPADOVÝCH VÔD
			VODNÉ TOKY A PLOCHY
			PLOCHY LESNÝCH PORASTOV
			PLOCHY OVOCNÝCH SADOV
			HRANICA CHRÁNENEJ VODOHOSPODÁRSKEJ OBLASTI
			ÚZEMIE EURÓPSKEHO VÝZNAMU
			MALOPLOŠNÉ CHRÁNENÉ ÚZEMIA (NPR, PR, CHA)