


ÚZEMNÝ PLÁN OBCE OHRADY


OBSTARÁVATEL: OBEC OHRADY

SPRACOVATEL: Ing.arch. JAROSLAV COPLÁK, Ph.D.

MIERKA: 1:10000 / DÁTUM: 2012

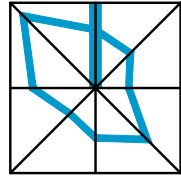

2*komplexný výkres priestorového usporiadania a funkčného využívania územia
► záväzné časti riešenia

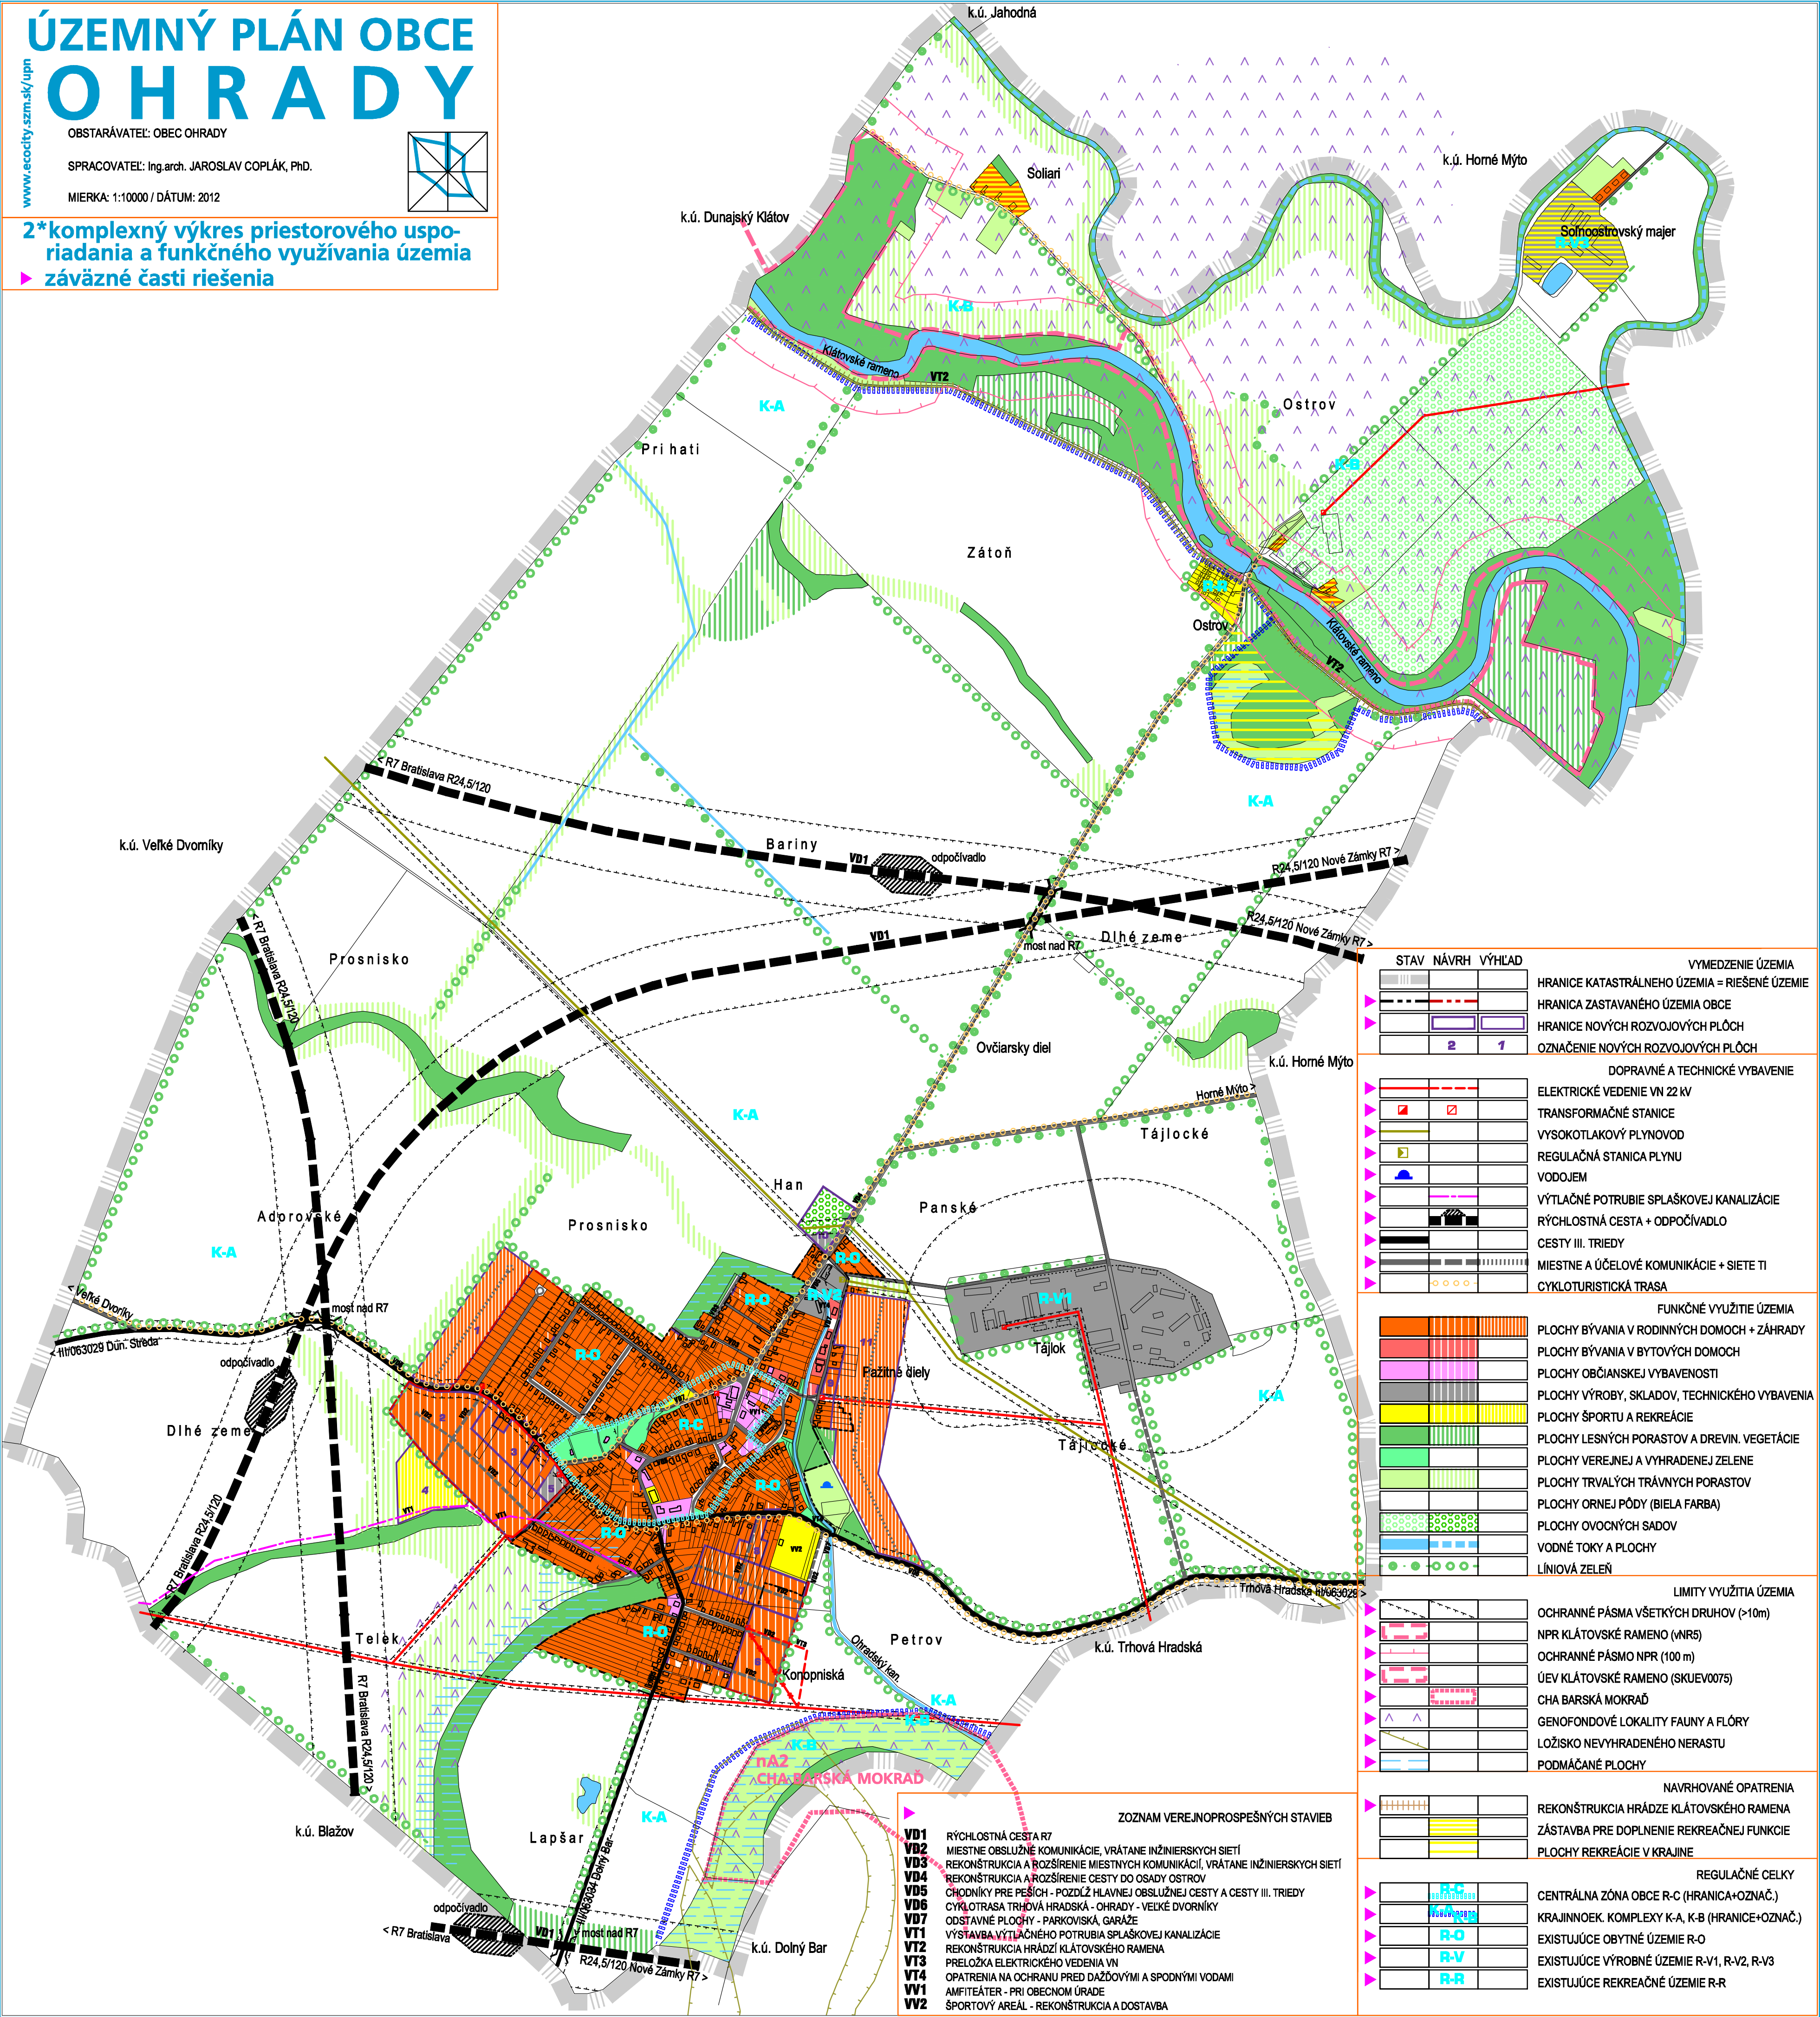

STAV	NÁVRH	VÝHLAD	SYMBOLOLOGIA	OPIS
				VYMEZENIE ÚZEMIA
[Symbol]	[Symbol]	[Symbol]	[Symbol]	HRANICE KATASTRÁLNEHO ÚZEMIA = RIEŠENÉ ÚZEMIE
[Symbol]	[Symbol]	[Symbol]	[Symbol]	HRANICA ZASTAVANÉHO ÚZEMIA OBCE
[Symbol]	[Symbol]	[Symbol]	[Symbol]	HRANICE NOVÝCH ROZVOJOVÝCH PLOCH
[Symbol]	[Symbol]	[Symbol]	[Symbol]	OZNAČENIE NOVÝCH ROZVOJOVÝCH PLOCH
				DOPRAVNÉ A TECHNICKÉ VYBAVENIE
[Symbol]	[Symbol]	[Symbol]	[Symbol]	ELEKTRICKÉ VEDENIE VN 22 KV
[Symbol]	[Symbol]	[Symbol]	[Symbol]	TRANSFORMAČNÉ STANICE
[Symbol]	[Symbol]	[Symbol]	[Symbol]	VYSOKOTLAKOVÝ PLYNOVOD
[Symbol]	[Symbol]	[Symbol]	[Symbol]	REGULAČNÁ STANICA PLYNU
[Symbol]	[Symbol]	[Symbol]	[Symbol]	VODOJEM
[Symbol]	[Symbol]	[Symbol]	[Symbol]	VÝTLAČNÉ POTRUBIE SPLAŠKOVEJ KANALIZÁCIE
[Symbol]	[Symbol]	[Symbol]	[Symbol]	RÝCHLOSTNÁ CESTA + ODPOČÍVADLO
[Symbol]	[Symbol]	[Symbol]	[Symbol]	CESTY III. TRIEDY
[Symbol]	[Symbol]	[Symbol]	[Symbol]	MIESTNE A ÚČELOVÉ KOMUNIKÁCIE + SIETE TI
[Symbol]	[Symbol]	[Symbol]	[Symbol]	CYKLOTURISTICKÁ TRASA
				FUNKČNÉ VYUŽITIE ÚZEMIA
[Symbol]	[Symbol]	[Symbol]	[Symbol]	PLOCHY BÝVANIA V RODINNÝCH DOMOCH + ZÁHRADY
[Symbol]	[Symbol]	[Symbol]	[Symbol]	PLOCHY BÝVANIA V BYTOVÝCH DOMOCH
[Symbol]	[Symbol]	[Symbol]	[Symbol]	PLOCHY OBČIANSKEJ VYBAVENOSTI
[Symbol]	[Symbol]	[Symbol]	[Symbol]	PLOCHY VÝROBY, SKLADOV, TECHNICKÉHO VYBAVENIA
[Symbol]	[Symbol]	[Symbol]	[Symbol]	PLOCHY ŠPORTU A REKREÁCIE
[Symbol]	[Symbol]	[Symbol]	[Symbol]	PLOCHY LESNÝCH PORASTOV A DREVIN. VEGETÁCIE
[Symbol]	[Symbol]	[Symbol]	[Symbol]	PLOCHY VEREJNEJ A VYHRADENEJ ZELENE
[Symbol]	[Symbol]	[Symbol]	[Symbol]	PLOCHY TRVALÝCH TRÁVNÝCH PORASTOV
[Symbol]	[Symbol]	[Symbol]	[Symbol]	PLOCHY ORNEJ PÔDY (BIELA FARBA)
[Symbol]	[Symbol]	[Symbol]	[Symbol]	PLOCHY OVOCNÝCH SADOV
[Symbol]	[Symbol]	[Symbol]	[Symbol]	VODNÉ TOKY A PLOCHY
[Symbol]	[Symbol]	[Symbol]	[Symbol]	LÍNOVÁ ZELEŇ
				LIMITY VYUŽITIA ÚZEMIA
[Symbol]	[Symbol]	[Symbol]	[Symbol]	OCHRANNÉ PÁSMA VŠETKYCH DRUHOV (>10m)
[Symbol]	[Symbol]	[Symbol]	[Symbol]	NPR KLÁTOVSKÉ RAMENO (vNR5)
[Symbol]	[Symbol]	[Symbol]	[Symbol]	OCHRANNÉ PÁSMA NPR (100 m)
[Symbol]	[Symbol]	[Symbol]	[Symbol]	ÚEV KLÁTOVSKÉ RAMENO (SKUEV0075)
[Symbol]	[Symbol]	[Symbol]	[Symbol]	CHA BARSKÁ MOKRAĎ
[Symbol]	[Symbol]	[Symbol]	[Symbol]	GENOFONDOVÉ LOKALITY FAUNY A FLÓRY
[Symbol]	[Symbol]	[Symbol]	[Symbol]	LOŽISKO NEVYHRADENÉHO NERASTU
[Symbol]	[Symbol]	[Symbol]	[Symbol]	PODMÁČANÉ PLOCHY
				NAVROVANÉ OPATRENIA
[Symbol]	[Symbol]	[Symbol]	[Symbol]	REKONŠTRUKCIA HRÁDZE KLÁTOVSKÉHO RAMENA
[Symbol]	[Symbol]	[Symbol]	[Symbol]	ZÁSTAVBA PRE DOPLNENIE REKREAČNEJ FUNKCIE
[Symbol]	[Symbol]	[Symbol]	[Symbol]	PLOCHY REKREÁCIE V KRAJINE
				REGULAČNÉ CELKY
[Symbol]	[Symbol]	[Symbol]	[Symbol]	CENTRÁLNA ZÓNA OBCE R-C (HRANICA+OZNAČ.)
[Symbol]	[Symbol]	[Symbol]	[Symbol]	KRAJINNOEK. KOMPLEXY K-A, K-B (HRANICE+OZNAČ.)
[Symbol]	[Symbol]	[Symbol]	[Symbol]	EXISTUJÚCE OBYTNÉ ÚZEMIE R-O
[Symbol]	[Symbol]	[Symbol]	[Symbol]	EXISTUJÚCE VÝROBNÉ ÚZEMIE R-V1, R-V2, R-V3
[Symbol]	[Symbol]	[Symbol]	[Symbol]	EXISTUJÚCE REKREAČNÉ ÚZEMIE R-R

ZOZNAM VEREJNOPROSPEŠNÝCH STAVIEB

VD1	RÝCHLOSTNÁ CESTA R7
VD2	MIESTNE OBSLUŽNÉ KOMUNIKÁCIE, VRÁTANE INŽINIERSKÝCH SIETÍ
VD3	REKONŠTRUKCIA A ROZŠÍRENIE MIESTNYCH KOMUNIKÁCIÍ, VRÁTANE INŽINIERSKÝCH SIETÍ
VD4	REKONŠTRUKCIA A ROZŠÍRENIE CESTY DO OSADY OSTROV
VD5	CHODNÍKY PRE PEŠÍCH - POZDĺŽ HLAVNEJ OBSLUŽNEJ CESTY A CESTY III. TRIEDY
VD6	CYKLOTRASA TRHOVÁ HRADSKÁ - OHRADY - VEĽKÉ DVORNÍKY
VD7	ODSTAVNÉ PLOCHY - PARKOVISKÁ, GARÁŽE
VT1	VÝSTAVBA VÝTLAČNÉHO POTRUBIA SPLAŠKOVEJ KANALIZÁCIE
VT2	REKONŠTRUKCIA HRÁDZÍ KLÁTOVSKÉHO RAMENA
VT3	PRELOŽKA ELEKTRICKÉHO VEDENIA VN
VT4	OPATRENIA NA OCHRANU PRED DAŽĎOVÝMI A SPODNÝMI VODAMI
VV1	AMFITEÁTER - PRI OBECNOM ÚRADE
VV2	ŠPORTOVÝ AREÁL - REKONŠTRUKCIA A DOSTAVBA