


# ÚZEMNÝ PLÁN OBCE OHRADY


www.ecocity.szm.sk/upn

OBSTARÁVATEL: OBEC OHRADY

SPRACOVATEL: Ing.arch. JAROSLAV COPLÁK, PhD.  
 ODBORNÁ SPOLUPRÁCA: Dr. M. ROSENBERG, Ing. M. COPLÁKOVÁ  
 MIERKA: 1:10000 / DÁTUM: 2012

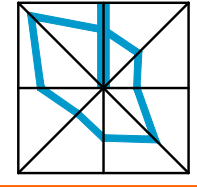

## 7\* výkres ochrany prírody a tvorby krajiny

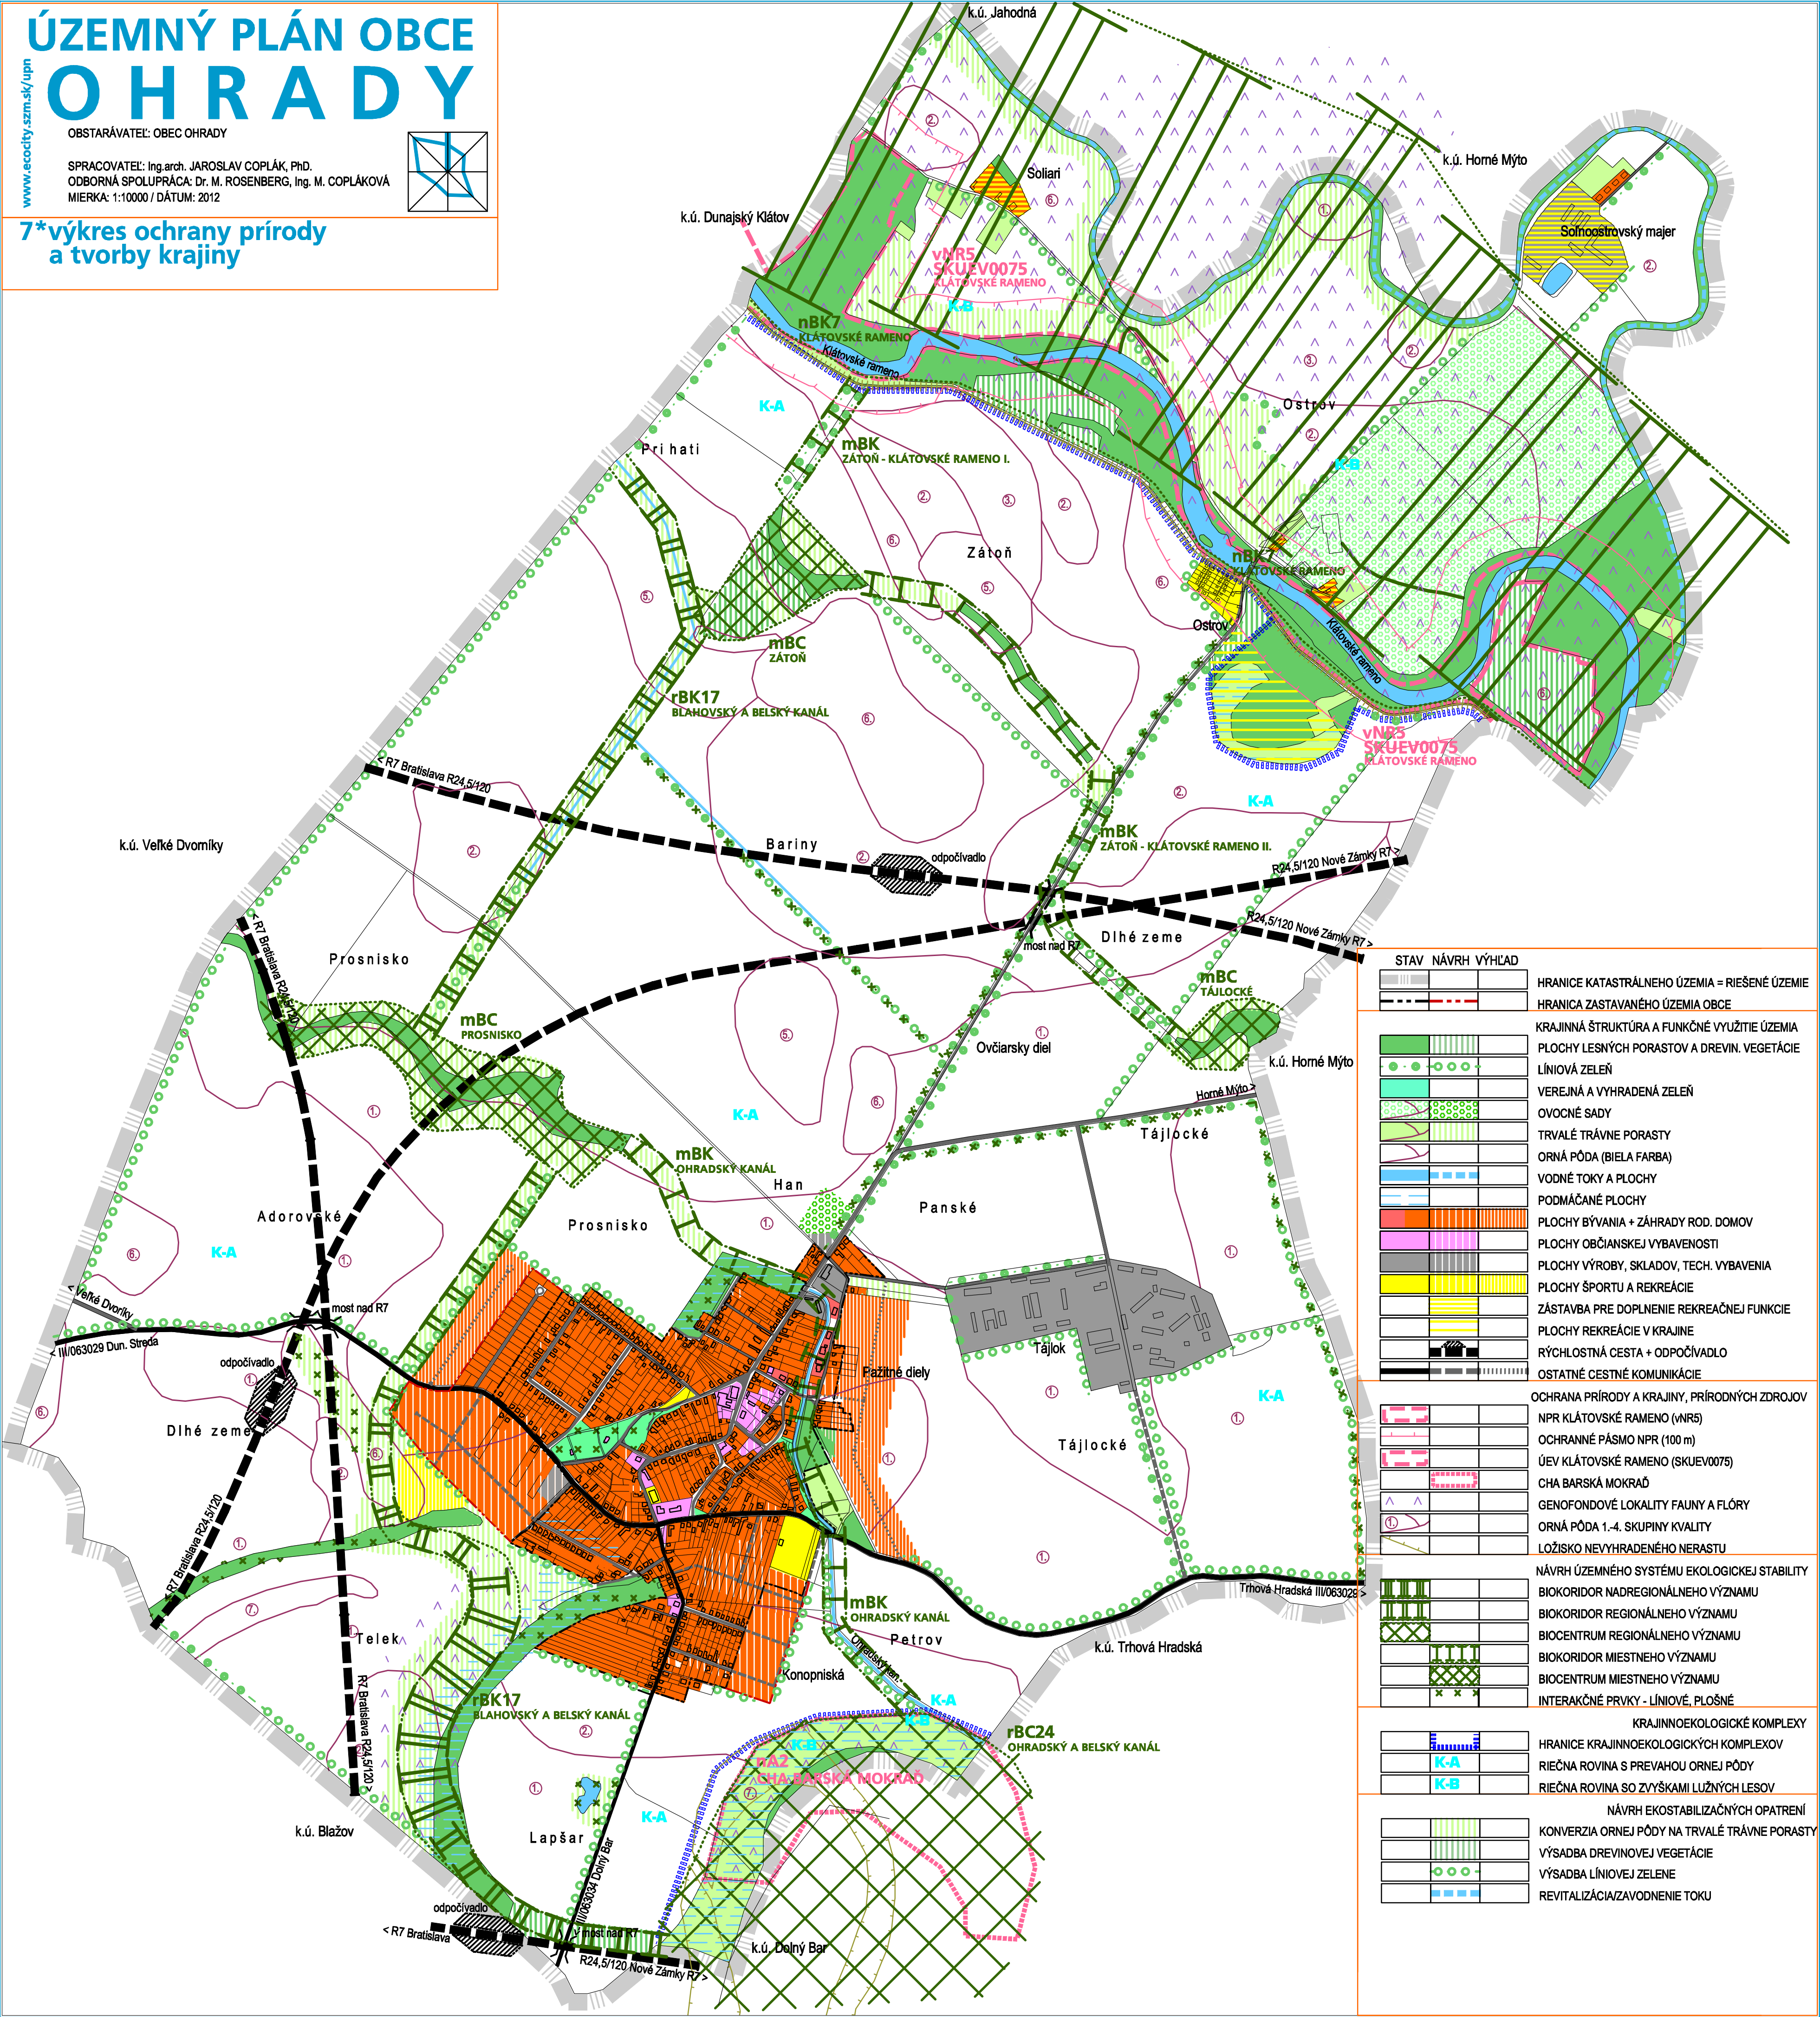

STAV NÁVRH VÝHLAD	
	HRANICE KATASTRÁLNEHO ÚZEMIA = RIEŠENÉ ÚZEMIE
	HRANICA ZASTAVANÉHO ÚZEMIA OBCE
	KRAJINNÁ ŠTRUKTÚRA A FUNKČNÉ VYUŽITIE ÚZEMIA
	PLOCHY LESNÝCH PORASTOV A DREVIN. VEGETÁCIE
	LÍNOVÁ ZELEN'
	VEREJNÁ A VYHRADENÁ ZELEN'
	OVOČNÉ SADY
	TRVALÉ TRÁVNE PORASTY
	ORNÁ PÓDA (BIELÁ FARBA)
	VODNÉ TOKY A PLOCHY PODMÁČANÉ PLOCHY
	PLOCHY BÝVANIA + ZÁHRADY ROD. DOMOV
	PLOCHY OBČIANSKEJ VYBAVENOSTI
	PLOCHY VÝROBY, SKLADOV, TECH. VYBAVENIA
	PLOCHY ŠPORTU A REKREAČIE
	ZÁSTAVBA PRE DOPLNENIE REKREAČNEJ FUNKCIE
	PLOCHY REKREAČIE V KRAJINE
	RÝCHLOSTNÁ CESTA + ODPOČÍVADLO
	OSTATNÉ CESTNÉ KOMUNIKÁCIE
OCHRANA PRÍRODY A KRAJINY, PRÍRODNÝCH ZDROJOV	
	NPR KLÁTOVSKÉ RAMENO (nNR5)
	OCHRANNÉ PÁSMO NPR (100 m)
	ÚEV KLÁTOVSKÉ RAMENO (SKUEV0075)
	CHA BARSKÁ MOKRAĎ
	GENOFONDOVÉ LOKALITY FAUNY A FLÓRY
	ORNÁ PÓDA 1.-4. SKUPINY KVALITY
	LOŽISKO NEVYHRADENÉHO NERASTU
NÁVRH ÚZEMNÉHO SYSTÉMU EKOLOGICKEJ STABILITY	
	BIOKORIDOR NADREGIONÁLNEHO VÝZNAMU
	BIOKORIDOR REGIONÁLNEHO VÝZNAMU
	BIOCENTRUM REGIONÁLNEHO VÝZNAMU
	BIOKORIDOR MIESTNEHO VÝZNAMU
	BIOCENTRUM MIESTNEHO VÝZNAMU
	INTERAKČNÉ PRVKY - LÍNOVÉ, PLOŠNÉ
KRAJINNOEKOLOGICKÉ KOMPLEXY	
	HRANICE KRAJINNOEKOLOGICKÝCH KOMPLEXOV
	K-A RIEČNA ROVINA S PREVAHOU ORNEJ PÓDY
	K-B RIEČNA ROVINA SO ZVÝŠKAMI LUŽNÝCH LEŠOV
NÁVRH EKOSTABILIZAČNÝCH OPATRENÍ	
	KONVERZIA ORNEJ PÓDY NA TRVALÉ TRÁVNE PORASTY
	VÝSADBA DREVINOVEJ VEGETÁCIE
	VÝSADBA LÍNOVEJ ZELENÉ
	REVITALIZÁCIA ZAVODNENIE TOKU